
04005152905030020



5341

ΕΦΗΜΕΡΙΣ ΤΗΣ ΚΥΒΕΡΝΗΣΕΩΣ

ΤΗΣ ΕΛΛΗΝΙΚΗΣ ΔΗΜΟΚΡΑΤΙΑΣ

ΤΕΥΧΟΣ ΤΕΤΑΡΤΟ **Αρ. Φύλλου 515**

29 Μαΐου 2003

ΑΠΟΦΑΣΕΙΣ

Αριθ. 1034030/3004/Β0010

Καθορισμός και επανακαθορισμός ορίων αιγιαλού παραλίας και παλαιού αιγιαλού στη θέση από κάμπινγκ Μάραγκα έως Ορκό νήσου Νάξου Ν. Κυκλάδων.

Ο ΥΦΥΠΟΥΡΓΟΣ
ΟΙΚΟΝΟΜΙΑΣ ΚΑΙ ΟΙΚΟΝΟΜΙΚΩΝ

Έχοντας υπόψη:

1. Τις διατάξεις τις παρ. 2 του άρθρου 34 του Ν. 2971/2001, περί αιγιαλού και παραλίας, σύμφωνα με τις οποίες οι εκκρεμείς υποθέσεις που αφορούν τον καθορισμό αιγιαλού και παραλίας εξακολουθούν να διέπονται από τις ισχύουσες μέχρι την έναρξη ισχύος του νόμου αυτού διατάξεις.

2. Τη 252/2002 γνωμοδότηση του Νομικού Συμβουλίου του Κράτους.

3. Τις διατάξεις του Α.Ν. 2344/40.

4. Τις διατάξεις του Ν.Δ. 439/70 «περί συμπληρώσεως των διατάξεων περί αιγιαλού».

5. Τις διατάξεις του άρθρου 3 του Ν. 2971/2001.

6. Τις διατάξεις του Ν. 719/77 «περί του τρόπου σύνταξης τοπογραφικών - υψομετρικών διαγραμμάτων από ιδιώτες μηχανικούς κ.λπ.».

7. Τις διατάξεις του Ν. 3200/55 «περί διοικητικής αποκεντρώσεως», όπως αυτές τροποποιήθηκαν με τα Ν.Δ. 532/70, Β.Δ. 704/70, Β.Δ. 705/70, Β.Δ. 192/72, Π.Δ. 71/84, Π.Δ. 347/86, Ν. 2026/92 και Π.Δ. 97/93.

8. Τις διατάξεις του Π.Δ. 551/88 «Οργάνωση Νομαρχιών - Οργάνωση Οικονομικών Υπηρεσιών» (ΦΕΚ 259 τ.Α').

9. Τις διατάξεις του Ν. 2218/94 «περί ίδρυσης Νομαρχιακής Αυτοδιοίκησης κ.λπ.» (ΦΕΚ 90 τ.Α').

10. Τις διατάξεις του άρθρου 14 του Ν. 2399/96 «Υλοποίηση της εισοδηματικής πολιτικής έτους 1996 για μισθούς και συντάξεις και άλλες διατάξεις» (ΦΕΚ 90 τ.Α'), με το οποίο καταργήθηκαν οι θέσεις των Περιφερειακών Διευθυντών και οι αρμοδιότητες τους περιήλθαν στο Γενικό Γραμματέα Περιφέρειας.

11. Τις διατάξεις των παρ. 2 και 6 του άρθρου 1 του Ν. 2503/97 «Διοίκηση, Οργάνωση, Στελέχωση της Περιφέρειας, ρύθμιση θεμάτων για την Τοπική Αυτοδιοίκηση και άλλες διατάξεις» (ΦΕΚ 107 τ.Α') σύμφωνα με τις οποίες οι Περιφερειακές Υπηρεσίες του Υπουργείου Οικονομικών που συγκροτούσαν την Περιφερειακή Διοίκηση του Νομού ή Νομαρχίας δεν υπήχθησαν στην ενιαία οργανική μονάδα της Περιφέρειας, ούτε καταργήθηκαν, αλλά αποτελούν από 1.9.1997 Υπηρεσίες του Υπουργείου Οικονομικών.

12. Το 28975/31.7.1997 έγγραφο της Δ/νσης Διοίκησης του Υπουργείου Εσωτερικών, Δημόσιας Διοίκησης και Αποκέντρωσης, σύμφωνα με το οποίο οι αρμοδιότητες του Γενικού Γραμματέα της Περιφέρειας σε θέματα Υπηρεσιών του Υπουργείου Οικονομικών, μεταφέρονται από 1.9.1997 στον Υπουργό Οικονομικών.

13. Την 1100383/1330/Α0006/31.10.2001 (ΦΕΚ 1485/τ.Β΄/31.10.2001) κοινή απόφαση των Πρωθυπουργού και Υπουργού Οικονομικών, περί καθορισμού αρμοδιοτήτων των Υφυπουργών Οικονομικών.

14. Την 1115093/1378/Α0006/17.12.2001 (ΦΕΚ 1720/τ.Β΄/21.12.2001) απόφαση του Υφυπουργού Οικονομικών, περί μεταβίβασης αρμοδιοτήτων στο Γενικό Γραμματέα, στους Γενικούς Δ/ντές κ.λπ. του Υπουργείου Οικονομικών, όπως αυτή τροποποιήθηκε με την 1041136/468/Α0006/18.5.2002 (ΦΕΚ 633/22.5.2002 τ.Β') απόφαση του Υφυπουργού Οικονομίας και Οικονομικών.

15. Την από 16.7.2002 έκθεση της Επιτροπής καθορισμού ορίων αιγιαλού παραλίας και παλαιού αιγιαλού στη θέση κάμπινγκ Μάραγκα έως Ορκό νήσου Νάξου Ν. Κυκλάδων.

16. Το από Μάιο του 1996 φωτογραμμετρικό διάγραμμα της Δ/νσεως φωτογραμμετρία Υ.Κ.Χ.Ε. του ΥΠΕΧΩΔΕ κλίμακας 1:1000 σε επτά (7) πινακίδες, το οποίο θεωρήθηκε από την ανωτέρω Υπηρεσία στις 2.7.2002.

17. Την 544.5/600/02/Σχ. 1244/11.10.02 έγγραφο του Γενικού Επιτελείου Ναυτικού, αποφασίζουμε:

Επικυρώνουμε την από 16.7.2002 έκθεση της κατά το άρθρο 3 του Ν. 2971/2001 αρμόδιας Επιτροπής περί χάραξης των ορίων αιγιαλού παραλίας και παλαιού αιγιαλού στη θέση κάμπινγκ Μάραγκα έως Ορκό νήσου Νάξου Ν. Κυκλάδων καθώς επίσης και το από Μάιο του 1996 φωτογραμμετρικό διάγραμμα της Διευθύνσεως Φωτογραμμετρίας ΥΚΧΕ του ΥΠΕΧΩΔΕ σε κλίμακα 1:1000 σε (7) επτά πινακίδες, το οποίο θεωρήθηκε από την ανωτέρω Υπηρεσία στις 2.7.2002.

Στο τοπογραφικό αυτό διάγραμμα καθορίσθηκε η οριογραμμή του αιγιαλού με κόκκινη συνεχή πολυγωνική γραμμή, με στοιχεία 63, 1, 2, 3,4, 5 και 17, 18, 19, ... 80, 81, 82.

Η οριογραμμή της παραλίας με κίτρινη συνεχή πολυγωνική γραμμή με στοιχεία 63', 1΄, 2', 3', 4', 5' και 17', 18', 19', ... 80', 81', 82'.

Επανακαθορίζει επί του ανωτέρω τοπογραφικού διαγράμματος τις οριογραμμές που καθορίσθηκαν με την 2507/16.5.1983 απόφαση Νομάρχη Κυκλάδων (ΦΕΚ 454/ τ.Δ΄/27.9.1983).

α) Την οριογραμμή του αιγιαλού με κόκκινη συνεχή πολυγωνική γραμμή με στοιχεία 6, 7, 8, 9, 10, 11, 12, 13, 14, 15, 16.

β) Την οριογραμμή της παραλίας με κίτρινη συνεχή πολυγωνική γραμμή με στοιχεία 6', 7', 8', 9', 10', 11', 12', 13', 14', 15', 16'.

Αποφαίνεται ότι υφίσταται παλαιός αιγιαλός ο οποίος καθορίζεται με κυανή συνεχή πολυγωνική γραμμή με στοιχεία 63' = ΠΑ39, ΠΑ1, ΠΑ2, ΠΑ3, ... ΠΑ36, ΠΑ37, ΠΑ38=60.

Καθορίζεται ζώνη παραλίας 10 μέτρων διότι δεν εξυπηρετούνται οι σκοποί του άρθρου 1 παρ. 2 του Ν. 2971/2001.

Δεν εξαιρούνται τα κτίσματα που βρίσκονται στη ζώνη παραλίας.

Η απόφαση αυτή μαζί με την έκθεση της Επιτροπής και το τοπογραφικό διάγραμμα να δημοσιευθούν στην Εφημερίδα της Κυβερνήσεως.

Αθήνα, 13 Μαΐου 2003

Με εντολή Υφυπουργού
Ο Γενικός Διευθυντής
Δημ. Περιουσίας και Εθν. Κληροδοτημάτων
ΣΠΥΡΟΣ ΣΤΑΘΗΣ

ΕΚΘΕΣΗ ΕΠΙΤΡΟΠΗΣ ΚΑΘΟΡΙΣΜΟΥ ΚΑΙ ΕΠΑΝΑΚΑΘΟΡΙΣΜΟΥ ΤΩΝ ΟΡΙΩΝ ΤΟΥ ΑΙΓΙΑΛΟΥ (ΑΡΘΡΟ 3 Ν. 2971/19.12.2001)

Για τον καθορισμό των ορίων του αιγιαλού που γίνεται για πρώτη φορά και τον επανακαθορισμό στη θέση από «Κάμπινγκ Μάραγκα έως Ορκό» νήσου Νάξου.

Στην Νάξο, σήμερα 16.7.2002, οι υπογεγραμμένοι:

1. ΣΤΕΛΙΟΣ ΣΕΖΕΝΙΑΣ, Προϊστάμενος της Κτηματικής Υπηρεσίας του Νομού Κυκλάδων, ως Πρόεδρος,
2. ΑΝΤΩΝΙΟΣ ΠΑΥΛΟΠΟΥΛΟΣ Αρχιτέκτονας Μηχανικός, του Επαρχείου Νάξου, ως μέλος,
3. ΑΝΤΩΝΙΟΣ ΖΟΥΡΕΛΗΣ, Λιμενάρχης Νάξου, ως μέλος,

Τα μέλη της Επιτροπής:

1. ΕΜΜΑΝΟΥΗΛ ΚΑΛΑΒΡΟΣ, Διευθυντής Χωροταξίας και Περιβάλλοντος της Γενικής Γραμματείας Περιφέρειας Ν. Αιγαίου και
2. ΔΗΜΗΤΡΙΟΣ ΜΠΟΥΝΤΟΥΡΗΣ, Διευθυντής της Διεύθυνσης Πολεοδομίας Νομαρχιακής Αυτοδιοίκησης Ν. Κυκλάδων αν και προσκλήθηκαν με την ;;;/2002 πρόσκληση του Προέδρου δεν παρευρέθησαν

αποτελούντες την επιτροπή καθορισμού των ορίων του αιγιαλού δυνάμει του άρθρου 100 Π.Δ. 284/88 όπως αυτό τροποποιήθηκε με τις διατάξεις του άρθρου 3 του Ν. 2971/19.12.2001 «περί αιγιαλού και παραλίας», σε συνδυασμό με την 953/30.1.2002 απόφαση Οικονομικής Επιθεώρησης Ανατολικής Αττικής «περί ορισμού μελών Επιτροπής Καθορισμού ορίων αιγιαλού και παραλίας» μεταβήκαμε επί τόπου στην προαναφερθείσα περιοχή και έχοντας υπόψη:

1. Την αίτηση καθορισμού του Δήμου Νάξου, των ορίων του αιγιαλού στην εν λόγω θέση.
2. Το φωτογραμμετρικό διάγραμμα το οποίο συντάχθηκε το Μάϊο 1996 από το Υ.ΠΕ.ΧΩ.Δ.Ε. - Διεύθυνση Φωτογραμμετρίας σε επτά πινακίδες, σε κλίμακα 1:1000, και θεωρήθηκε την 2.7.2002 από το Υ.ΠΕ.ΧΩ.Δ.Ε. Δ/νση Φωτογραμμετρίας Υ.Κ.Χ.Ε.
3. Τις διατάξεις του Ν. 1337/83 και του Α.Ν. 2344/40 όπως αυτός τροποποιήθηκε ως και την προς αυτό Δικαστηριακή και Διοικητική Νομολογία.
4. Την από την επιτόπια μετάβαση σχηματισθείσα αντίληψη περί του πλάτους της βρεχόμενης ζώνης της ξηράς και λοιπών συναφών στοιχείων, δηλαδή:
α) Η μορφολογία της ακτής είναι αμμώδης.
β) Η περιοχή επηρεάζεται από ανέμους δυτικών διευθύνσεων.
5. Η Επιτροπή διαπίστωσε ότι το εύρος του αιγιαλού μεταξύ των κορυφών 6 και 16 σε όλο το μήκος της ακτογραμμής είναι υπερβολικό και για το λόγο αυτό επανακαθορίζει τα όρια αιγιαλού -παραλίας και καθορίζει παλαιό αιγιαλό, αποφασίζει:

1. Καθορίζει επί του ανωτέρω τοπογραφικού διαγράμματος:
α) Την οριογραμμή του αιγιαλού με κόκκινη συνεχή πολυγωνική γραμμή και στοιχεία 63, 1, 2, 3, 4, 5 και 17, 18, 19, ... 80, 81, 82.
β) Την οριογραμμή της παραλίας με κίτρινη συνεχή πολυγωνική γραμμή και στοιχεία 63', 1΄, 2', 3', 4', 5' και 17', 18', 19', ... 80', 81', 82'.
2. Επανακαθορίζει επί του ανωτέρω τοπογραφικού διαγράμματος τις οριογραμμές που καθορίσθηκαν με την 2507/16.5.1983 απόφαση Νομάρχη Κυκλάδων (ΦΕΚ 454/ τ.Δ'/27.9.1983).
α) Την οριογραμμή του αιγιαλού με κόκκινη συνεχή πολυγωνική γραμμή και στοιχεία 6, 7, 8, 9, 10, 11, 12, 13, 14, 15, 16.
β) Την οριογραμμή της παραλίας με κίτρινη συνεχή πολυγωνική γραμμή και στοιχεία 6', 7', 8', 9', 10', 11', 12', 13', 14', 15', 16'.
3. Αποφαίνεται ότι υφίσταται παλαιός αιγιαλός τον οποίο και καθορίζει με μπλε συνεχή πολυγωνική γραμμή και στοιχεία 63'=ΠΑ39, ΠΑ1, ΠΑ2, ΠΑ3, ... ΠΑ36, ΠΑ37, ΠΑ38=60.
4. Καθορίζει ζώνη παραλίας πλάτους 10 μ. διότι διαφορετικά δεν εξυπηρετούνται οι σκοποί του άρθρου 1 παρ. 2 του Ν. 2971/2001.
5. Δεν εξαιρούνται τα κτίσματα που βρίσκονται στη ζώνη παραλίας.

Η Επιτροπή

Ο Πρόεδρος
ΣΤΕΛΙΟΣ ΣΕΖΕΝΙΑΣ


Τα Μέλη
ΑΝΤΩΝΙΟΣ ΠΑΥΛΟΠΟΥΛΟΣ - ΑΝΤΩΝΙΟΣ ΖΟΥΡΕΛΗΣ


ΑΙΓΙΑΛΟΣ			ΠΑΡΑΛΙΑ		
63	620509.769	4102159.828	63'	620517.863	4102165.710
1	620528.599	4102135.975	1'	620536.737	4102141.803
2	620554.353	4102096.203	2'	620562.183	4102102.505
3	620584.337	4102065.946	3'	620592.071	4102072.345
4	620600.834	4102041.919	4'	620608.842	4102047.919
5	620618.956	4102019.700	5'	620626.704	4102026.019
6	620635.411	4101999.523	6'	620644.011	4102004.797
7	620644.069	4101979.930	7'	620652.474	4101985.645
8	620680.705	4101942.754	8'	620688.285	4101949.306
9	620708.111	4101906.515	9'	620715.155	4101913.777
10	620739.947	4101883.929	10'	620746.809	4101891.320
11	620772.896	4101844.115	11'	620780.599	4101850.490
12	620799.846	4101811.555	12'	620807.611	4101817.864
13	620840.010	4101761.043	13'	620847.574	4101767.595
14	620876.646	4101722.170	14'	620884.165	4101728.770
15	620896.799	4101697.501	15'	620904.314	4101704.105
16	620927.382	4101665.125	16'	620933.964	4101672.718
17	620960.949	4101641.438	17'	620967.673	4101648.930
18	620986.641	4101612.295	18'	620993.820	4101619.269
19	621014.932	4101585.858	19'	621021.872	4101593.057
20	621034.828	4101566.071	20'	621041.461	4101573.575
21	621060.818	4101545.681	21'	621066.834	4101553.669
22	621088.608	4101525.587	22'	621093.720	4101534.228
23	621110.104	4101515.406	23'	621116.386	4101523.494
24	621130.067	4101491.334	24'	621137.344	4101498.221
25	621145.518	4101477.013	25'	621151.048	4101485.520
26	621167.384	4101467.320	26'	621174.464	4101475.473
27	621189.577	4101438.872	27'	621196.850	4101445.830
28	621215.030	4101417.814	28'	621220.705	4101426.095
29	621242.047	4101402.685	29'	621247.996	4101410.813
30	621264.736	4101381.413	30'	621270.944	4101389.299
31	621324.500	4101342.000	31'	621329.980	4101350.365
32	621368.300	4101313.500	32'	621373.530	4101322.027
33	621422.000	4101282.500	33'	621426.803	4101291.274
34	621463.100	4101261.200	34'	621468.704	4101269.559
35	621507.000	4101224.000	35'	621513.638	4101231.482
36	621535.000	4101198.000	36'	621541.645	4101205.476
37	621587.900	4101153.000	37'	621594.246	4101160.731
38	621644.100	4101108.500	38'	621652.804	4101114.364
39	621652.000	4101081.500	39'	621660.840	4101086.897
40	621693.100	4101042.500	40'	621699.862	4101049.869
41	621733.100	4101007.000	41'	621739.349	4101014.824
42	621761.000	4100987.000	42'	621767.285	4100994.798
43	621792.100	4100958.900	43'	621798.998	4100966.145
44	621825.900	4100925.000	44'	621833.924	4100931.116
45	621859.000	4100867.000	45'	621867.132	4100872.926
46	621890.100	4100833.000	46'	621896.864	4100840.422
47	621937.500	4100797.100	47'	621943.609	4100805.017
48	621977.700	4100765.500	48'	621985.276	4100772.264
49	621999.000	4100731.000	49'	622007.605	4100736.097
50	622030.800	4100675.000	50'	622040.217	4100678.668
51	622042.200	4100625.500	51'	622051.651	4100629.022
52	622069.000	4100574.900	52'	622077.577	4100580.072
53	622097.900	4100532.500	53'	622106.771	4100537.240
54	622123.500	4100469.000	54'	622132.722	4100472.869
55	622144.000	4100422.000	55'	622153.061	4100426.238
56	622166.500	4100377.000	56'	622175.201	4100381.959
57	622200.000	4100325.000	57'	622208.935	4100329.595
58	622212.500	4100293.500	58'	622221.222	4100298.631
59	622235.900	4100264.900	59'	622244.369	4100270.341
60	622255.100	4100225.800	60'	622264.333	4100229.684
61	622278.900	4100158.500	61'	622288.084	4100162.524
62	622309.800	4100100.000	62'	622315.737	4100110.171
62A	622319.810	4100100.282	62A'	622328.699	4100110.537
63	622323.000	4100072.500	63'	622332.680	4100075.856
64	622348.000	4100032.000	64'	622356.381	4100037.461
65	622390.600	4099970.000	65'	622399.114	4099975.268
66	622410.000	4099935.000	66'	622418.548	4099940.206
67	622425.000	4099912.500	67'	622433.528	4099917.736
68	622438.300	4099888.900	68'	622447.486	4099892.969
69	622447.900	4099860.000	69'	622457.733	4099862.120
70	622455.000	4099791.900	70'	622464.957	4099792.834
71	622458.000	4099755.900	71'	622467.969	4099756.691
72	622463.000	4099689.500	72'	622472.951	4099690.526
73	622468.900	4099644.500	73'	622479.036	4099644.112
74	622457.900	4099592.100	74'	622467.515	4099589.229
75	622446.500	4099563.000	75'	622455.267	4099557.963
76	622426.000	4099537.100	76'	622433.434	4099530.379
77	622396.000	4099508.000	77'	622403.928	4099501.759
78	622378.000	4099477.500	78'	622386.762	4099472.671
79	622349.000	4099421.000	79'	622357.921	4099416.481
80	622341.000	4099405.00	80'	622348.604	4099397.847
81	622270.000	4099363.900	81'	622275.337	4099355.435
82	622244.000	4099346.100	82'	622249.649	4099337.848

ΠΑΛΑΙΟΣ ΑΙΓΙΑΛΟΣ

	Χ	Ψ
PA39	620517.863	4102165.710
ΠΑ1	620542.300	4102141.000
ΠΑ2	620616.700	4102058.800
ΠΑ3	620663.600	4102008.800
ΠΑ4	620716.919	4101955.074
ΠΑ5	620783.603	4101871.139
ΠΑ6	620829.585	4101819.447
ΠΑ7	620877.000	4101764.200
ΠΑ8	620904.500	4101716.700
ΠΑ9	620980.400	4101700.600
ΠΑ10	621147.300	4101603.800
ΠΑ11	621201.000	4101573.800
ΠΑ12	621247.300	4101544.900
ΠΑ13	621287.300	4101520.000
ΠΑ14	621323.000	4101485.800
ΠΑ15	621382.700	4101450.000
ΠΑ16	621379.000	4101421.600
ΠΑ17	621453.300	4101343.200
ΠΑ18	621516.600	4101287.600
ΠΑ19	621577.100	4101241.700
ΠΑ20	621645.000	4101174.800
ΠΑ21	621703.500	4101124.800
ΠΑ22	621725.300	4101077.400
ΠΑ23	621805.700	4101000.000
ΠΑ24	621851.500	4100936.000
ΠΑ25	621887.800	4100896.800
ΠΑ26	621951.000	4100852.100
ΠΑ27	621979.400	4100820.000
ΠΑ28	621997.500	4100773.400
ΠΑ29	622008.800	4100752.600
ΠΑ30	622046.300	4100694.000
ΠΑ31	622061.700	4100628.000
ΠΑ32	622098.000	4100575.100
ΠΑ33	622123.000	4100507.800
ΠΑ34	622164.000	4100439.200
ΠΑ35	622187.300	4100382.000
ΠΑ36	622219.000	4100334.900
ΠΑ37	622233.600	4100283.000
ΠΑ38	622235.900	4100264.900

Y=4102400
X=620300
Y=4102300
X=620400
Y=4102200
X=620500
Y=4102100

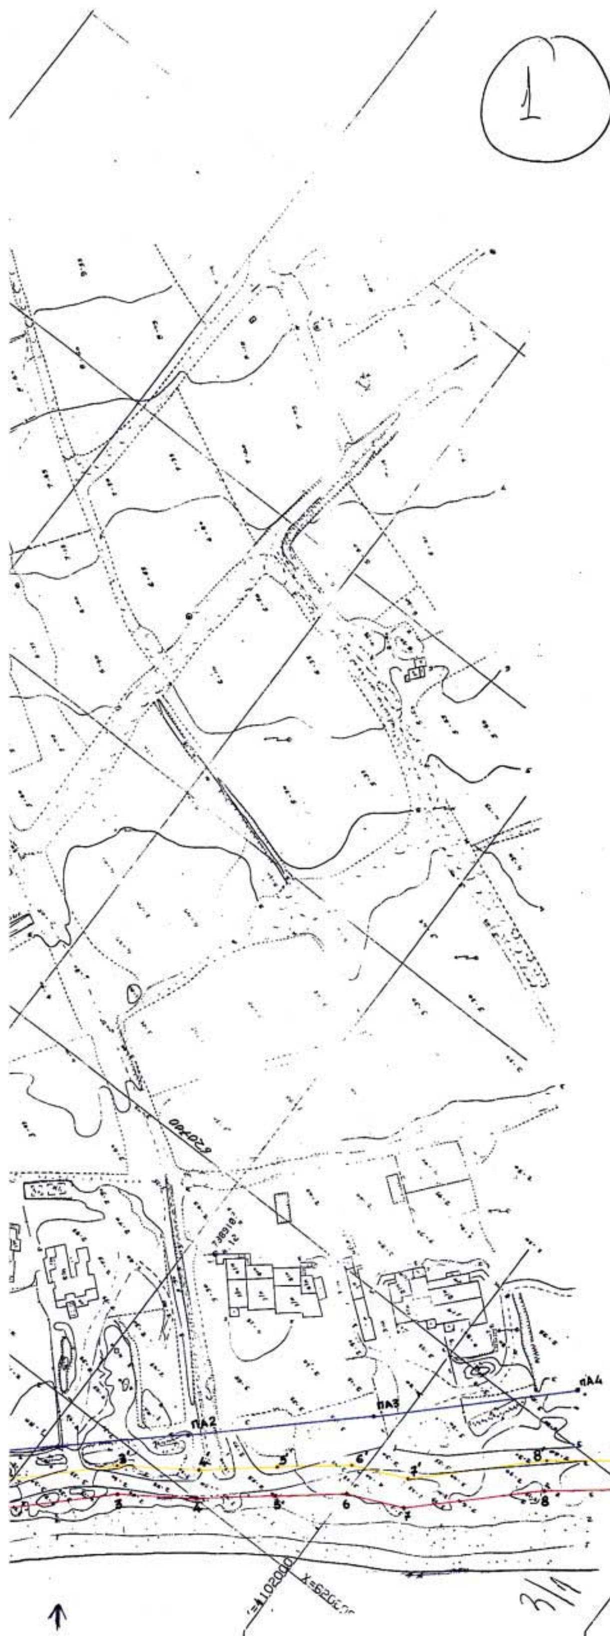

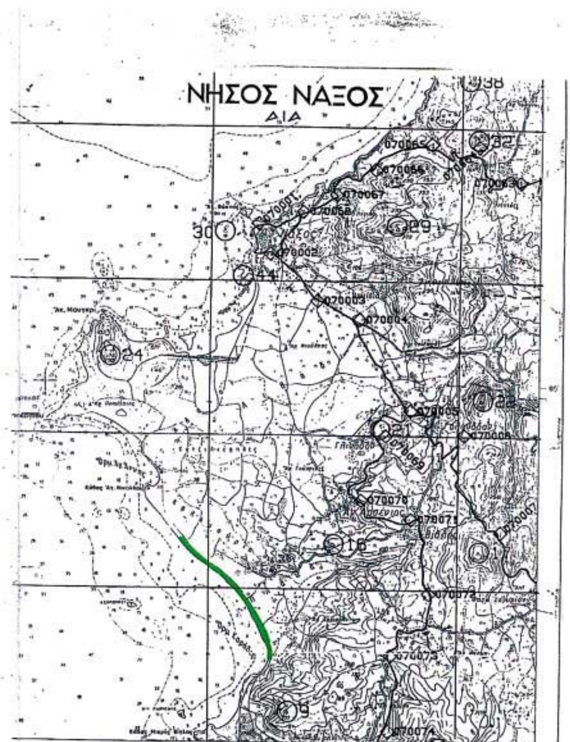

ΕΘΝΙΚΟ ΤΥΠΟΓΡΑΦΕΙΟ
Για τεχνικούς λόγους στο σχεδιάγραμμα έγινε σμίκρυνση κατά ποσοστό 38 %

ΝΟΜΑΡΧΙΑ ΚΥΚΛΑΔΩΝ
Δ/ΝΣΗ ΤΕΧΝΙΚΩΝ ΥΠΗΡΕΣΙΩΝ

ΤΟΠΟΓΡΑΦΙΚΟ ΔΙΑΓΡΑΜΜΑ
ΚΑΘΟΡΙΣΜΟΥ ΟΡΙΩΝ ΑΙΓΙΑΛΟΥ – ΠΑΡΑΛΙΑΣ

ΠΕΡΙΟΧΗ ΜΑΡΑΓΚΑΣ-ΓΑΛΑΤΕΡΟΣ-ΧΑΡΑΚΑΣ
ΔΗΜΟΥ ΝΑΞΟΥ
ΝΟΜΟΥ ΚΥΚΛΑΔΩΝ

ΕΝΔΙΑΦΕΡΟΜΕΝΟΣ
ΔΗΜΟΣ ΝΑΞΟΥ

ΑΝΑΔΟΧΟΣ ΜΕΛΕΤΗΤΗΣ	ΥΠΟΓΡΑΦΗ	Ο ΣΥΝΤΑΞΑΣ	ΗΜΕΡΟΜΗΝΙΑ ΣΥΝΤΑΞΑΣ	ΥΠΟΓΡΑΦΗ
ΖΕΥΚΙΛΗΣ ΝΙΚΟΛΑΟΣ		ΖΕΥΚΙΛΗΣ ΝΙΚΟΛΑΟΣ	ΟΚΤΩΒΡΙΟΣ 2001	

ΖΕΥΚΙΛΗΣ ΚΩΝ. ΝΙΚΟΛΑΟΣ ΤΟΠΟΓΡΑΦΟΣ ΜΗΧΑΝΙΚΟΣ ΕΜΠ ... 149 - ΙΛΙΟΝ ΑΦΜ: 011580560 ΔΟΥ: ΙΛΙΟΥ - ΤΗΛ. 5019 964

ΥΠΟΜΝΗΜΑ ΕΠΙΤΡΟΠΗΣ ΚΑΘΟΡΙΣΜΟΥ ΟΡΙΩΝ ΑΙΓΙΑΛΟΥ - ΠΑΡΑΛΙΑΣ

κόκκινη γραμμή - οριογραμμή Αιγιαλού
κίτρινη γραμμή - οριογραμμή Παραλίας
μπλε γραμμή - οριογραμμή παλαιού Αιγιαλού

Το παρόν τοπογραφικό διάγραμμα συνοδεύει την από 16-7-2002 Εκθεση της επιτροπής καθορισμού ορίων Αιγιαλού και Παραλίας

Οι κορυφογραμμές εξασφαλίζονται όπως σημειώνεται στο διάγραμμα από συγ/νες ΕΓΣΑ

... υπάρχουν κτίσματα στην Ζώνη Παραλίας ΝΑΙ

Καθορίζεται ζώνη Παραλίας πλάτους 10μ. για εξυπηρέτηση των σκοπών της παρ.1 του αρθ.7 Ν.2344/40

Η επιτροπή διεπίστωσε ότι ναι υπάρχει παλαιός Αιγιαλός.

Η ΕΠΙΤΡΟΠΗ

Ο ΠΡΟΕΔΡΟΣ
ΠΡ/ΝΟΣ ΤΗΣ ΚΤΗΜΑΤΙΚΗΣ ΥΠΗΡΕΣΙΑΣ ΚΥΚΛΑΔΩΝ
ΣΤΕΛΙΟΣ ΣΕΖΕΝΙΑΣ


ΤΑ ΜΕΛΗ
1. ΑΝΤΩΝ. ΠΑΥΛΟΠΟΥΛΟΣ ΑΡΧ. ΜΗΧ/ΚΟΣ ΠΟΛ. ΓΡΑΦ. ΝΑΞΟΥ
ΑΝΤΩΝ. ΖΟΥΡΕΛΗΣ ΛΙΜΕΝΑΡΧΗΣ ΝΑΞΟΥ

ΚΤΗΜΑΤΙΚΗ ΥΠΗΡΕΣΙΑ ΥΠΟΥΡΓΕΙΟΥ ΟΙΚΟΝΟΜΙΚΩΝ
ΑΚΡΙΒΕΣ ΑΝΤΙΓΡΑΦΟ
21-1-03
Δ. Τ. Πελλοπούλου

ΕΛΕΓΧΟΣ
Ελέγχθη επί τόπου για την ακρίβεια της αποτύπωσης
Τα διαγράμματα είναι φωτογραμμετρικά και ελήφθησαν από Α/φ. λήψης 8/5/96. Υπηρεσία: ΟΚΧΕ.

ΥΠΟΥΡΓΕΙΟ ΠΕΧΩΔΕ
Δ/ΝΣΗ ΦΩΤΟΓΡΑΜΜΕΤΡΙΑΣ ΥΚΧΕ
ΘΕΩΡΗΣΗ
ΑΘΗΝΑ 2-7-2002
Ο Δ/ΝΤΗΣ
Λ. ΡΕΠΟΥΛΗΣ

ΔΙΑΝΟΜΗ ΠΙΝΑΚΙΔΩΝ

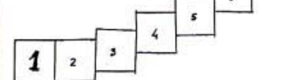


ΤΡΙΓΩΝΟΜΕΤΡΙΚΗ ΕΞΑΡΤΗΣΗ: ΤΡΙΓ/ΚΟ ΔΥΚΤΙΟ ΓΥΣ
ΥΨΟΜΕΤΡΙΚΗ ΑΦΕΤΗΡΙΑ :
ΜΕΘΟΔΟΣ ΑΠΟΤΥΠΩΣΗΣ : ΦΩΤ/ΚΑ ΔΙΑΓΡΑΜΜΑΤΑ
ΧΡΟΝΟΛΟΓΙΑ ΑΠΟΤΥΠΩΣΗΣ : ΧΡΟΝΟΣ ΛΗΨΗΣ Α/Φ 8/5/96

ΚΛΙΜΑΚΑ		ΑΡ. ΣΧΕΔΙΟΥ
1:1000		1

(2)

	ΑΙΓΙΑΛΟΣ			ΠΑΡΑΛΙΑ			ΠΑΛΑΙΟΣ ΑΙΓΙΑΛΟΣ	
	Χ	ψ		Χ	Ψ		Χ	Ψ
1	620528.599	4102135.975	1'	620536.737	4102141.803	ΠΑ1	620542.300	4102141.0
2	620554.353	4102096.203	2'	620562.183	4102102.505	ΠΑ2	620616.700	4102058.8
3	620584.337	4102065.946	3'	620592.071	4102072.345	ΠΑ3	620663.600	4102008.8
4	620600.834	4102041.919	4'	620608.842	4102047.919	ΠΑ4	620716.919	4101955.0
5	620618.956	4102019.700	5'	620626.704	4102026.019	ΠΑ5	620783.603	4101871.1
6	620635.411	4101999.523	6'	620644.011	4102004.797	ΠΑ6	620829.585	4101819.4
7	620644.069	4101979.930	7'	620652.474	4101985.645	ΠΑ7	620877.000	4101764.2
8	620680.705	4101942.754	8'	620688.285	4101949.306	ΠΑ8	620903.709	4101724.6
9	620708.111	4101906.515	9'	620715.155	4101913.777	ΠΑ9	620980.400	4101700.6
10	620739.947	4101883.929	10'	620746.809	4101891.320	ΠΑ10	621147.300	4101603.8
11	620772.896	4101844.115	11'	620780.599	4101850.490	ΠΑ11	621201.000	4101573.8
12	620799.846	4101811.555	12'	620807.611	4101817.864	ΠΑ12	621247.300	4101544.9
13	620840.010	4101761.043	13'	620847.574	4101767.595	ΠΑ13	621287.300	4101520.0
14	620876.646	4101722.170	14'	620884.165	4101728.770	ΠΑ14	621323.000	4101485.8
15	620896.799	4101697.501	15'	620904.314	4101704.105	ΠΑ15	621382.700	4101450.0
16	620927.382	4101665.125	16'	620933.964	4101672.718	ΠΑ16	621379.000	4101421.6
17	620960.949	4101641.438	17'	620967.673	4101648.930	ΠΑ17	621453.300	4101343.2
18	620986.641	4101612.295	18'	620993.820	4101619.269	ΠΑ18	621516.600	4101287.6
19	621014.932	4101585.858	19'	621021.872	4101593.057	ΠΑ19	621577.100	4101241.7
20	621034.828	4101566.071	20'	621041.461	4101573.575	ΠΑ20	621645.000	4101174.8
21	621060.818	4101545.681	21'	621066.834	4101553.669	ΠΑ21	621703.500	4101124.8
22	621088.608	4101525.587	22'	621093.720	4101534.228	ΠΑ22	621725.300	4101077.4
23	621110.104	4101515.406	23'	621116.386	4101523.494	ΠΑ23	621805.700	4101000.0
24	621130.067	4101491.334	24'	621137.344	4101498.221	ΠΑ24	621851.500	4100936.0
25	621145.518	4101477.013	25'	621151.048	4101485.520	ΠΑ25	621887.800	4100896.8
26	621167.384	4101467.320	26'	621174.464	4101475.473	ΠΑ26	621951.000	4100852.1
27	621189.577	4101438.872	27'	621196.850	4101445.830	ΠΑ27	621979.400	4100820.0
28	621215.030	4101417.814	28'	621220.705	4101426.095	ΠΑ28	621997.500	4100773.4
29	621242.047	4101402.685	29'	621247.996	4101410.813	ΠΑ29	622008.800	4100752.6
30	621264.736	4101381.413	30'	621270.944	4101389.299	ΠΑ30	622046.300	4100694.0
31	621324.500	4101342.000	31'	621329.980	4101350.365	ΠΑ31	622061.700	4100628.0
32	621368.300	4101313.500	32'	621373.530	4101322.027	ΠΑ32	622098.000	4100575.1
33	621422.000	4101282.500	33'	621426.803	4101291.274	ΠΑ33	622123.000	4100507.80
34	621463.100	4101261.200	34'	621468.704	4101269.559	ΠΑ34	622164.000	4100439.20
35	621507.000	4101224.000	35'	621513.638	4101231.482	ΠΑ35	622187.300	4100382.00
36	621535.000	4101198.000	36'	621541.645	4101205.476	ΠΑ36	622219.000	4100334.90
37	621587.900	4101153.000	37'	621594.246	4101160.731	ΠΑ37	622233.600	4100283.00
38	621644.100	4101108.500	38'	621652.804	4101114.364	ΠΑ38	622235.900	4100264.90
39	621652.000	4101081.500	39'	621660.840	4101086.897			
40	621693.100	4101042.500	40'	621699.862	4101049.869			
41	621733.100	4101007.000	41'	621739.349	4101014.824			
42	621761.000	4100987.000	42'	621767.285	4100994.798			
43	621792.100	4100958.900	43'	621798.998	4100966.145			
44	621825.900	4100925.000	44'	621833.924	4100931.116			
45	621859.000	4100867.000	45'	621867.132	4100872.926			
46	621890.100	4100833.000	46'	621896.864	4100840.422			
47	621937.500	4100797.100	47'	621943.609	4100805.017			
48	621977.700	4100765.500	48'	621985.276	4100772.264			
49	621999.000	4100731.000	49'	622007.605	4100736.097			
50	622030.800	4100675.000	50'	622040.217	4100678.668			
51	622042.200	4100625.500	51'	622051.651	4100629.022			
52	622069.000	4100574.900	52'	622077.577	4100580.072			
53	622097.900	4100532.500	53'	622106.771	4100537.240			
54	622123.500	4100469.000	54'	622132.722	4100472.869			
55	622144.000	4100422.000	55'	622153.061	4100426.238			
56	622166.500	4100377.000	56'	622175.201	4100381.959			
57	622200.000	4100325.000	57'	622208.935	4100329.595			
58	622212.500	4100293.500	58'	622221.222	4100298.631			
59	622235.900	4100264.900	59'	622244.369	4100270.341			
60	622255.100	4100225.800	60'	622264.333	4100229.684			
61	622278.900	4100158.500	61'	622288.084	4100162.524			
62	622309.800	4100100.000	62'	622318.732	4100104.501			
63	622323.000	4100072.500	63'	622331.787	4100077.303			
64	622348.000	4100032.000	64'	622356.381	4100037.461			
65	622390.600	4099970.000	65'	622399.114	4099975.268			
66	622410.000	4099935.000	66'	622418.548	4099940.206			
67	622425.000	4099912.500	67'	622433.528	4099917.736			
68	622438.300	4099888.900	68'	622447.486	4099892.969			
69	622447.900	4099860.000	69'	622457.733	4099862.120			
70	622455.000	4099791.900	70'	622464.857	4099792.834			
71	622458.000	4099755.900	71'	622467.969	4099756.691			
72	622463.000	4099689.500	72'	622472.951	4099690.526			
73	622468.900	4099644.500	73'	622479.036	4099644.112			
74	622457.900	4099592.100	74'	622467.515	4099589.229			
75	622446.500	4099563.000	75'	622455.267	4099557.963			
76	622426.000	4099537.100	76'	622433.434	4099530.379			
77	622396.000	4099508.000	77'	622403.928	4099501.759			
78	622378.000	4099477.500	78'	622386.762	4099472.671			
79	622349.000	4099421.000	79'	622357.921	4099416.481			
80	622341.000	4099465.00	80'	622348.604	4099397.847			
81	622270.000	4099363.900	81'	622275.337	4099355.435			
82	622244.000	4099346.100	82'	622249.649	4099337.848			

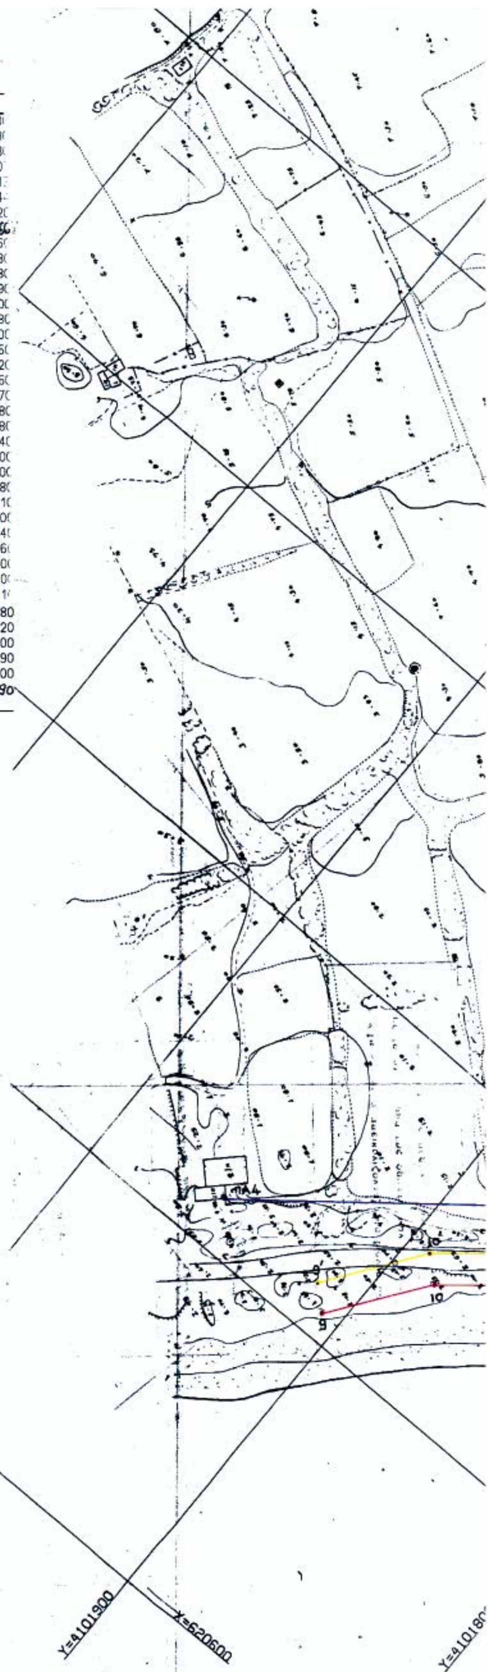


X=620500


Y=4102000

X=620500

3/2

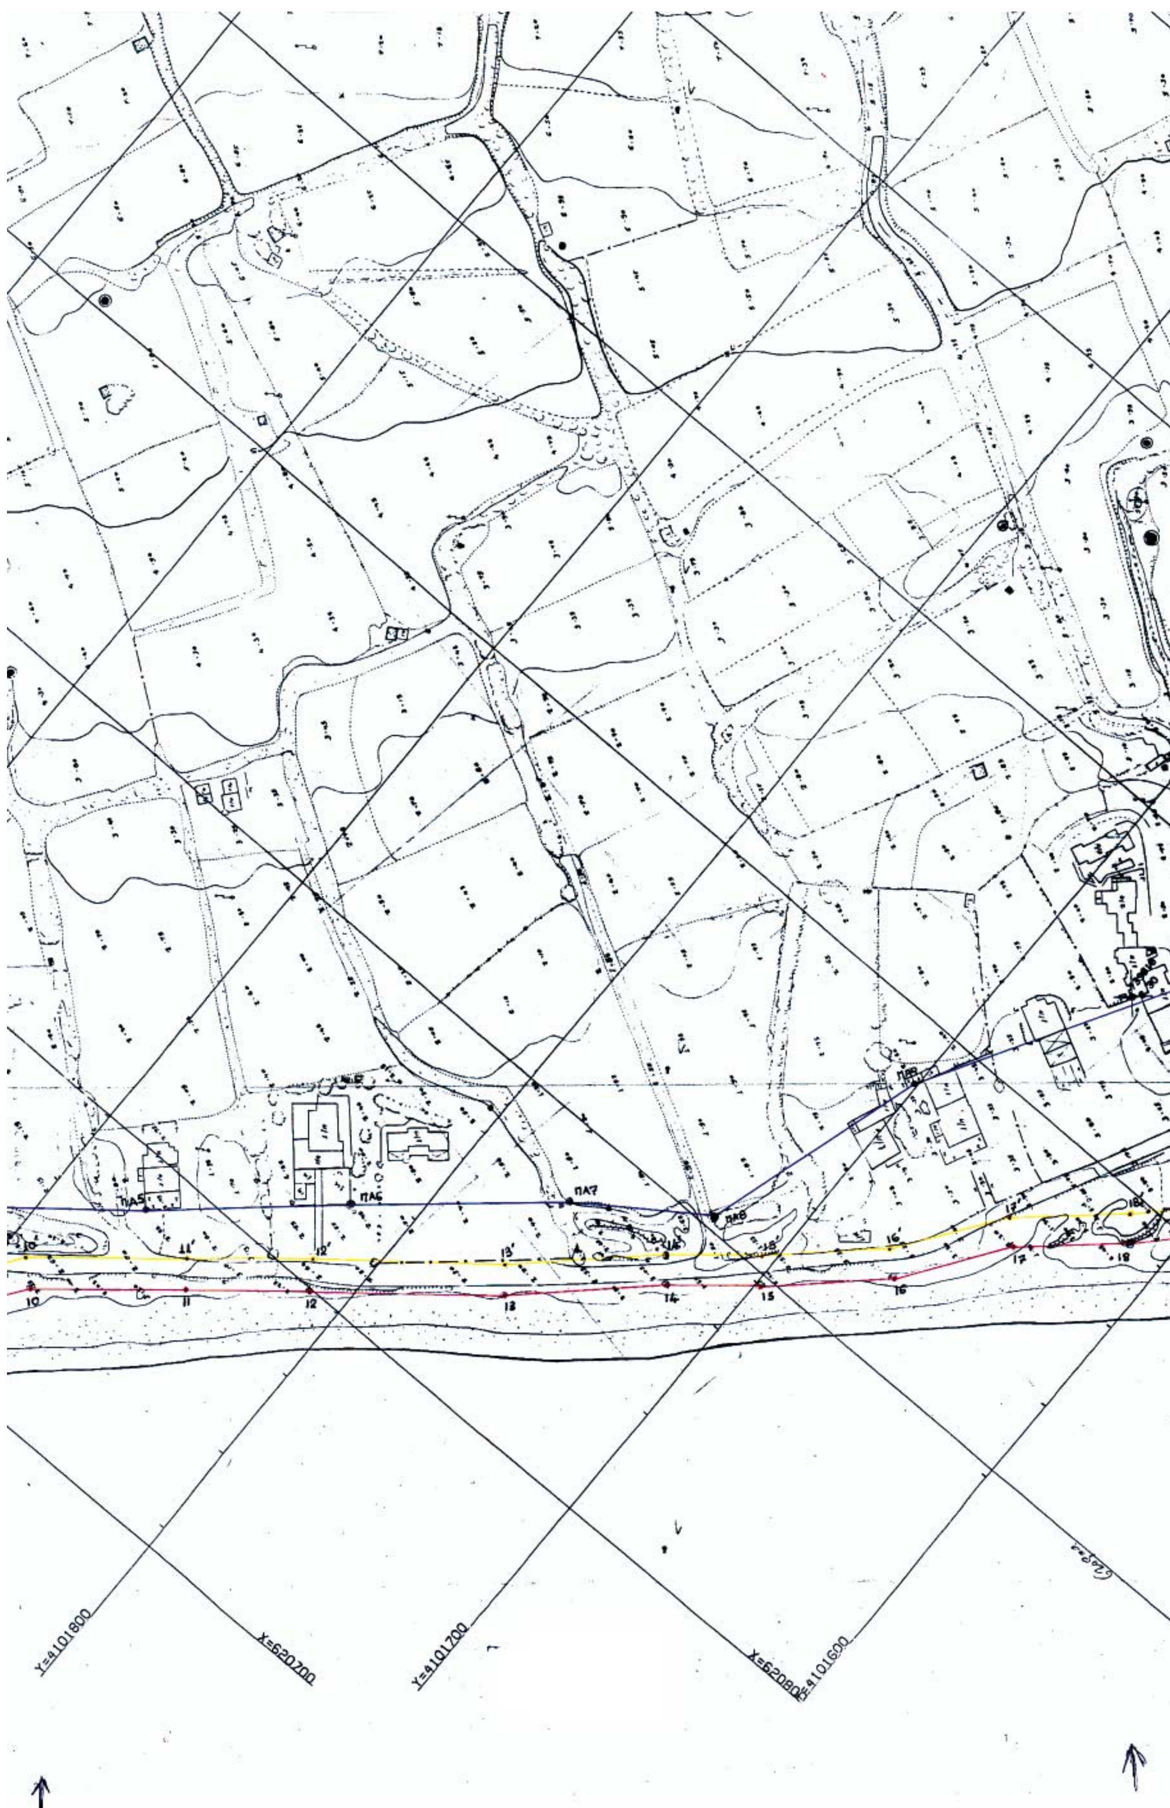
ΠΑ5
ΠΑ6
ΠΑ7
ΠΑ8
ΠΑ9
Y=4101800
X=620700
Y=4101700
X=620800
Y=4101600



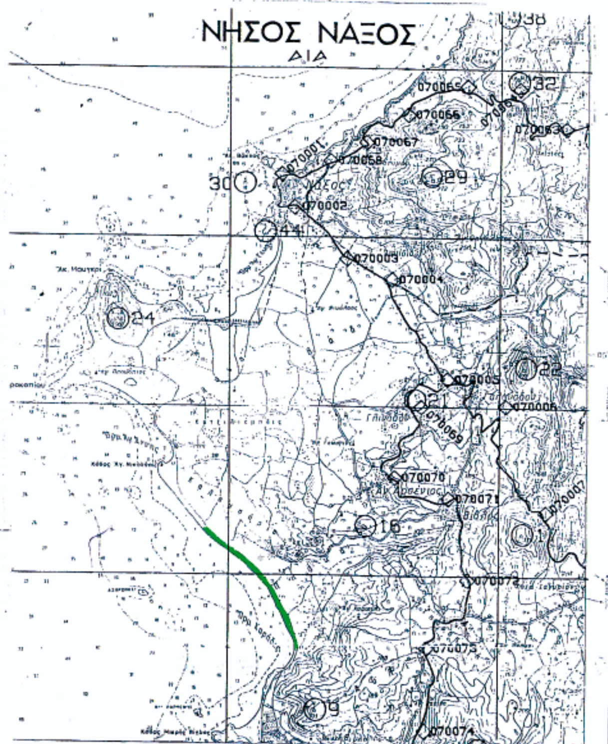

ΕΘΝΙΚΟ ΤΥΠΟΓΡΑΦΕΙΟ
Για τεχνικούς λόγους στο σχεδιάγραμμο έγινε σμίκρυνση κατό ποσοστό 40 %

ΝΟΜΑΡΧΙΑ ΚΥΚΛΑΔΩΝ
Δ/ΝΣΗ ΤΕΧΝΙΚΩΝ ΥΠΗΡΕΣΙΩΝ

ΤΟΠΟΓΡΑΦΙΚΟ ΔΙΑΓΡΑΜΜΑ

ΚΑΘΟΡΙΣΜΟΥ ΟΡΙΩΝ ΑΙΓΙΑΛΟΥ - ΠΑΡΑΛΙΑΣ

ΠΕΡΙΟΧΗ ΜΑΡΑΓΚΑΣ-ΓΑΛΑΤΕΡΟΣ-ΧΑΡΑΚΑΣ
ΔΗΜΟΥ ΝΑΞΟΥ
ΝΟΜΟΥ ΚΥΚΛΑΔΩΝ

ΕΝΔΙΑΦΕΡΟΜΕΝΟΣ
ΔΗΜΟΣ ΝΑΞΟΥ

ΑΝΑΔΟΧΟΣ ΜΕΛΕΤΗΤΗΣ	ΣΥΝΤΑΞΑΣ	ΗΜΕΡΟΜΗΝΙΑ ΣΥΝΤΑΞΑΣ	ΥΠΟΓΡΑΦΗ
ΖΕΥΚΙΛΗΣ ΝΙΚΟΛΑΟΣ	ΖΕΥΚΙΛΗΣ ΝΙΚΟΛΑΟΣ	ΟΚΤΩΒΡΙΟΣ 2001	

ΥΠΟΜΝΗΜΑ ΕΠΙΤΡΟΠΗΣ ΚΑΘΟΡΙΣΜΟΥ ΟΡΙΩΝ ΑΙΓΙΑΛΟΥ - ΠΑΡΑΛΙΑΣ

κόκκινη γραμμή - οριογραμμή Αιγιαλού
κίτρινη γραμμή - οριογραμμή Παραλίας
μπλέ γραμμή - οριογραμμή παλαιού Αιγιαλού

Το παρόν τοπογραφικό διάγραμμα συνοδεύει την από 16-7-2009 Έκθεση της επιτροπής καθορισμού ορίων Αιγιαλού και Παραλίας

Οι κορυφογραμμές εξασφαλίζονται όπως σημειώνεται στο διάγραμμα από συν/νες ΕΓΣΑ

... υπάρχουν κτίσματα στην Ζώνη Παραλίας ΝΑΙ

Καθορίζεται ζώνη Παραλίας πλάτους 10 μ. για εξυπηρέτηση των σκοπών της παρ.1 του αρθ.7 Ν.2344/40

Η επιτροπή διεπίστωσε ότι ΝΑΙ υπάρχει παλαιός Αιγιαλός.

Η ΕΠΙΤΡΟΠΗ

Ο ΠΡΟΕΔΡΟΣ
ΠΡΟΪΣΤ. ΤΗΣ ΚΤΗΜΑΤΙΚΗΣ ΥΠΗΡΕΣΙΑΣ ΚΥΚΛΑΔΩΝ
Στέλιος Σεζένιας

ΤΑ ΜΕΛΗ
1. ΑΝΤ. ΠΑΥΛΟΠΟΥΛΟΣ ΑΡΧ. ΜΗΧ/ΚΟΣ ΠΟΛ. ΓΡΑΦ. ΝΑΞΟΥ
2. ΑΝΤ. ΖΟΥΡΕΛΗΣ ΛΙΜΕΝΑΡΧΗΣ ΝΑΞΟΥ

21.1.09

ΕΛΕΓΧΟΣ
Ελέγχθη επι τόπου για την ακρίβεια της αποτύπωσης
Τα διαγράμματα είναι φωτογραμμετρικά και ελήφθησαν από Α/Φ λήψης 8/5/96. Υπηρεσία: ΟΚΧΕ.

ΘΕΩΡΗΣΗ
Υπουργείο ΠΕΧΩΔΕ
Δ/νση Φωτογραμμετρίας ΥΕΧ/
Αθήνα 2-7-2002
Ο Δ/ντής
Α. Ρεπούλης

ΔΙΑΝΟΜΗ ΠΙΝΑΚΙΔΩΝ


1 2 3 4 5 6 7

ΤΡΙΓΩΝΟΜΕΤΡΙΚΗ ΕΞΑΡΤΗΣΗ: ΤΡΙΓ/ΚΟ ΔΥΚΤΙΟ ΓΥΣ
ΥΨΟΜΕΤΡΙΚΗ ΑΦΕΤΗΡΙΑ :
ΜΕΘΟΔΟΣ ΑΠΟΤΥΠΩΣΗΣ : ΦΩΤ/ΚΑ ΔΙΑΓΡΑΜΜΑΤΑ
ΧΡΟΝΟΛΟΓΙΑ ΑΠΟΤΥΠΩΣΗΣ : ΧΡΟΝΟΣ ΛΗΨΗΣ Α/Φ 8/5/96

ΚΛΙΜΑΚΑ		ΑΡ. ΣΧΕΔΙΟΥ
1:1000		2


Αγγ. Ψιλλοπούλου


(3)

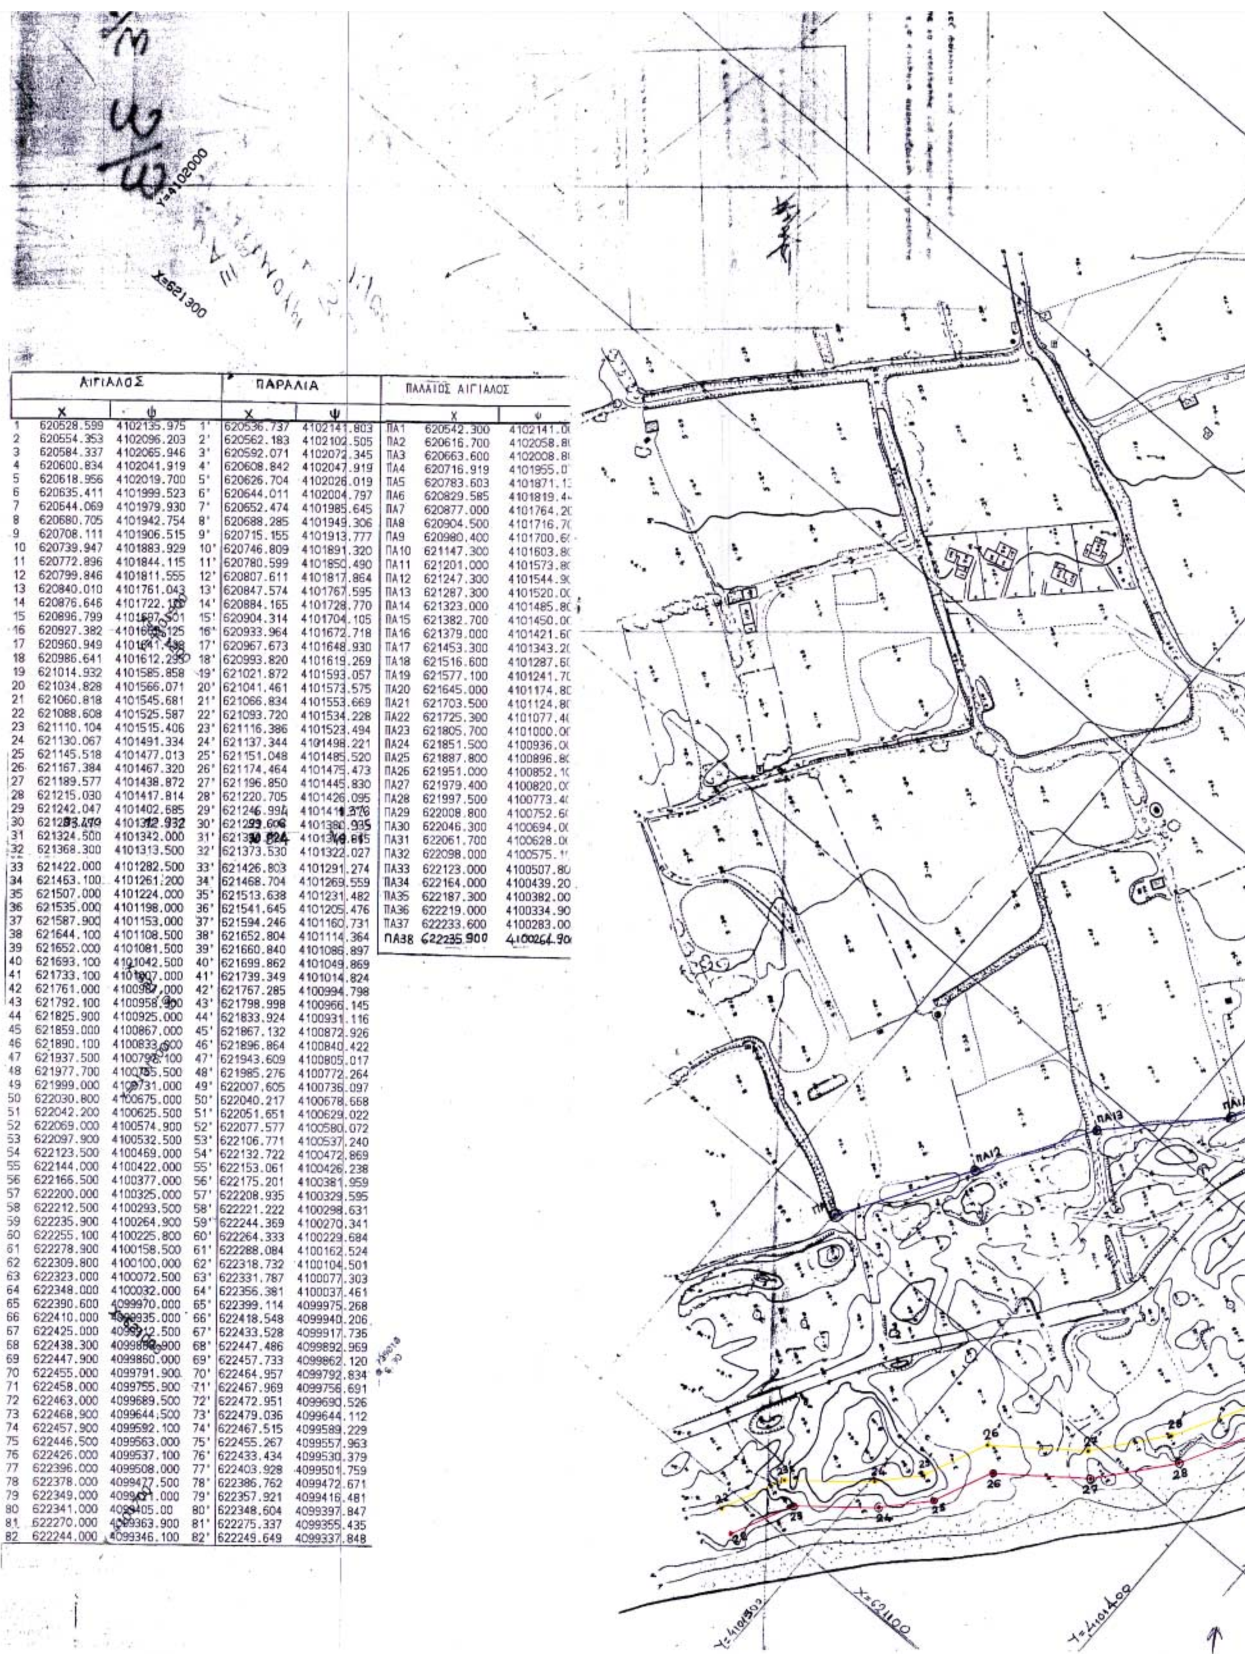

	ΑΙΓΙΑΛΟΣ			ΠΑΡΑΛΙΑ	
	Χ	Ψ		Χ	Ψ
1	620528.599	4102135.975	1'	620536.737	4102141.803
2	620554.353	4102096.203	2'	620562.183	4102102.505
3	620584.337	4102065.946	3'	620592.071	4102072.345
4	620600.834	4102041.919	4'	620608.842	4102047.919
5	620618.956	4102019.700	5'	620626.704	4102026.019
6	620635.411	4101999.523	6'	620644.011	4102004.797
7	620644.069	4101979.930	7'	620652.474	4101985.645
8	620680.705	4101942.754	8'	620688.285	4101949.306
9	620708.111	4101906.515	9'	620715.155	4101913.777
10	620739.947	4101883.929	10'	620746.809	4101891.320
11	620772.896	4101844.115	11'	620780.599	4101850.490
12	620799.846	4101811.555	12'	620807.611	4101817.864
13	620840.010	4101761.043	13'	620847.574	4101767.595
14	620876.646	4101722.100	14'	620884.165	4101728.770
15	620896.799	4101697.501	15'	620904.314	4101704.105
16	620927.382	4101665.125	16'	620933.964	4101672.718
17	620960.949	4101641.498	17'	620967.673	4101648.930
18	620986.641	4101612.290	18'	620993.820	4101619.269
19	621014.932	4101585.858	19'	621021.872	4101593.057
20	621034.828	4101566.071	20'	621041.461	4101573.575
21	621060.818	4101545.681	21'	621066.834	4101553.669
22	621088.608	4101525.587	22'	621093.720	4101534.228
23	621110.104	4101515.406	23'	621116.386	4101523.494
24	621130.067	4101491.334	24'	621137.344	4101498.221
25	621145.518	4101477.013	25'	621151.048	4101485.520
26	621167.384	4101467.320	26'	621174.464	4101475.473
27	621189.577	4101438.872	27'	621196.850	4101445.830
28	621215.030	4101417.814	28'	621220.705	4101426.095
29	621242.047	4101402.685	29'	621246.994	4101411.376
30	621283.470	4101312.932	30'	621293.606	4101380.935
31	621324.500	4101342.000	31'	621330.824	4101349.815
32	621368.300	4101313.500	32'	621373.530	4101322.027
33	621422.000	4101282.500	33'	621426.803	4101291.274
34	621463.100	4101261.200	34'	621468.704	4101269.559
35	621507.000	4101224.000	35'	621513.638	4101231.482
36	621535.000	4101198.000	36'	621541.645	4101205.476
37	621587.900	4101153.000	37'	621594.246	4101160.731
38	621644.100	4101108.500	38'	621652.804	4101114.364
39	621652.000	4101081.500	39'	621660.840	4101086.897
40	621693.100	4101042.500	40'	621699.862	4101049.869
41	621733.100	4101007.000	41'	621739.349	4101014.824
42	621761.000	4100987.000	42'	621767.285	4100994.798
43	621792.100	4100958.900	43'	621798.998	4100966.145
44	621825.900	4100925.000	44'	621833.924	4100931.116
45	621859.000	4100867.000	45'	621867.132	4100872.926
46	621890.100	4100833.600	46'	621896.864	4100840.422
47	621937.500	4100798.100	47'	621943.609	4100805.017
48	621977.700	4100765.500	48'	621985.276	4100772.264
49	621999.000	4100731.000	49'	622007.605	4100736.097
50	622030.800	4100675.000	50'	622040.217	4100678.668
51	622042.200	4100625.500	51'	622051.651	4100629.022
52	622069.000	4100574.900	52'	622077.577	4100580.072
53	622097.900	4100532.500	53'	622106.771	4100537.240
54	622123.500	4100469.000	54'	622132.722	4100472.869
55	622144.000	4100422.000	55'	622153.061	4100426.238
56	622166.500	4100377.000	56'	622175.201	4100381.959
57	622200.000	4100325.000	57'	622208.935	4100329.595
58	622212.500	4100293.500	58'	622221.222	4100298.631
59	622235.900	4100264.900	59'	622244.369	4100270.341
60	622255.100	4100225.800	60'	622264.333	4100229.684
61	622278.900	4100158.500	61'	622288.084	4100162.524
62	622309.800	4100100.000	62'	622318.732	4100104.501
63	622323.000	4100072.500	63'	622331.787	4100077.303
64	622348.000	4100032.000	64'	622356.381	4100037.461
65	622390.600	4099970.000	65'	622399.114	4099975.268
66	622410.000	4099935.000	66'	622418.548	4099940.206
67	622425.000	4099912.500	67'	622433.528	4099917.736
68	622438.300	4099888.900	68'	622447.486	4099892.969
69	622447.900	4099860.000	69'	622457.733	4099862.120
70	622455.000	4099791.900	70'	622464.957	4099792.834
71	622458.000	4099755.900	71'	622467.969	4099756.691
72	622463.000	4099689.500	72'	622472.951	4099690.526
73	622468.900	4099644.500	73'	622479.036	4099644.112
74	622457.900	4099592.100	74'	622467.515	4099589.229
75	622446.500	4099563.000	75'	622455.267	4099557.963
76	622426.000	4099537.100	76'	622433.434	4099530.379
77	622396.000	4099508.000	77'	622403.928	4099501.759
78	622378.000	4099477.500	78'	622386.762	4099472.671
79	622349.000	4099421.000	79'	622357.921	4099416.481
80	622341.000	4099405.00	80'	622348.604	4099397.847
81	622270.000	4099363.900	81'	622275.337	4099355.435
82	622244.000	4099346.100	82'	622249.649	4099337.848


ΠΑΛΑΙΟΣ ΑΙΓΙΑΛΟΣ		
	Χ	Ψ
ΠΑ1	620542.300	4102141.0
ΠΑ2	620616.700	4102058.8
ΠΑ3	620663.600	4102008.8
ΠΑ4	620716.919	4101955.0
ΠΑ5	620783.603	4101871.1
ΠΑ6	620829.585	4101819.4
ΠΑ7	620877.000	4101764.2
ΠΑ8	620904.500	4101716.7
ΠΑ9	620980.400	4101700.6
ΠΑ10	621147.300	4101603.8
ΠΑ11	621201.000	4101573.8
ΠΑ12	621247.300	4101544.9
ΠΑ13	621287.300	4101520.0
ΠΑ14	621323.000	4101485.8
ΠΑ15	621382.700	4101450.0
ΠΑ16	621379.000	4101421.6
ΠΑ17	621453.300	4101343.2
ΠΑ18	621516.600	4101287.6
ΠΑ19	621577.100	4101241.7
ΠΑ20	621645.000	4101174.8
ΠΑ21	621703.500	4101124.8
ΠΑ22	621725.300	4101077.4
ΠΑ23	621805.700	4101000.0
ΠΑ24	621851.500	4100936.0
ΠΑ25	621887.800	4100896.8
ΠΑ26	621951.000	4100852.1
ΠΑ27	621979.400	4100820.0
ΠΑ28	621997.500	4100773.4
ΠΑ29	622008.800	4100752.6
ΠΑ30	622046.300	4100694.0
ΠΑ31	622061.700	4100628.0
ΠΑ32	622098.000	4100575.1
ΠΑ33	622123.000	4100507.80
ΠΑ34	622164.000	4100439.20
ΠΑ35	622187.300	4100382.00
ΠΑ36	622219.000	4100334.90
ΠΑ37	622233.600	4100283.00
ΠΑ38	622235.900	4100264.90

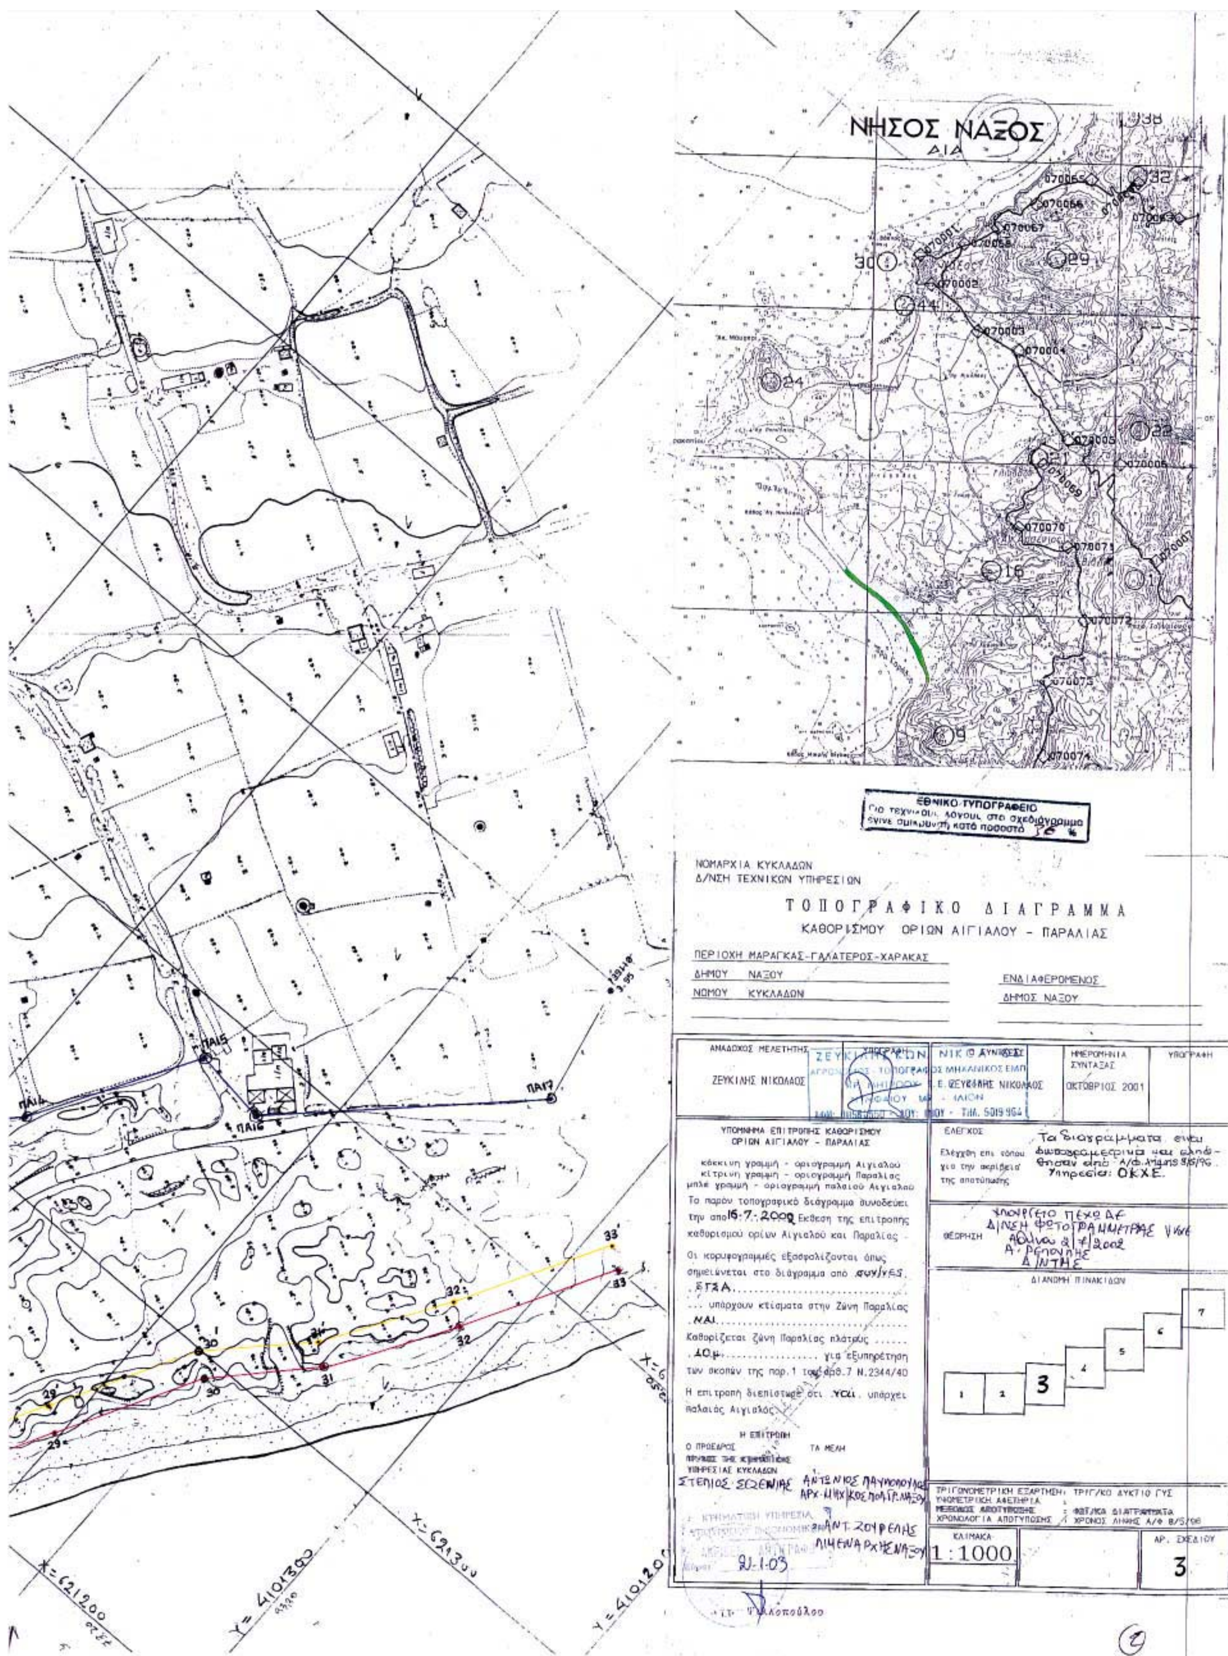
ΝΗΣΟΣ ΝΑΞΟΣ
ΕΘΝΙΚΟ ΤΥΠΟΓΡΑΦΕΙΟ
Για τεχνικούς λόγους στο σχεδιάγραμμα έγινε σμίκρυνση κατά ποσοστό %
ΝΟΜΑΡΧΙΑ ΚΥΚΛΑΔΩΝ
Δ/ΝΣΗ ΤΕΧΝΙΚΩΝ ΥΠΗΡΕΣΙΩΝ
ΤΟΠΟΓΡΑΦΙΚΟ ΔΙΑΓΡΑΜΜΑ
ΚΑΘΟΡΙΣΜΟΥ ΟΡΙΩΝ ΑΙΓΙΑΛΟΥ - ΠΑΡΑΛΙΑΣ
ΠΕΡΙΟΧΗ ΜΑΡΑΓΚΑΣ-ΓΑΛΑΤΕΡΟΣ-ΧΑΡΑΚΑΣ
ΔΗΜΟΥ ΝΑΞΟΥ
ΝΟΜΟΥ ΚΥΚΛΑΔΩΝ
ΕΝΔΙΑΦΕΡΟΜΕΝΟΣ
ΔΗΜΟΣ ΝΑΞΟΥ
ΑΝΑΔΟΧΟΣ ΜΕΛΕΤΗΤΗΣ
ΖΕΥΚΙΛΗΣ ΝΙΚΟΛΑΟΣ
ΥΠΟΓΡΑΦΗ
ΗΜΕΡΟΜΗΝΙΑ ΣΥΝΤΑΞΑΣ
ΟΚΤΩΒΡΙΟΣ 2001
ΥΠΟΓΡΑΦΗ
ΥΠΟΜΝΗΜΑ ΕΠΙΤΡΟΠΗΣ ΚΑΘΟΡΙΣΜΟΥ ΟΡΙΩΝ ΑΙΓΙΑΛΟΥ - ΠΑΡΑΛΙΑΣ
κόκκινη γραμμή - οριογραμμή Αιγιαλού
κίτρινη γραμμή - οριογραμμή Παραλίας
μπλε γραμμή - οριογραμμή παλαιού Αιγιαλού
Το παρόν τοπογραφικό διάγραμμα συνοδεύει την από 16-7-2002 Έκθεση της επιτροπής καθορισμού ορίων Αιγιαλού και Παραλίας
Οι κορυφογραμμές εξασφαλίζονται όπως σημειώνεται στο διάγραμμα από συν/νες ΕΓΣΑ
υπάρχουν κτίσματα στην Ζώνη Παραλίας ΝΑΙ
Καθορίζεται ζώνη Παραλίας πλάτους 10μ. για εξυπηρέτηση των σκοπών της παρ.1 του άρθ.7 Ν.2344/40
Η επιτροπή διεπίστωσε ότι ναι υπάρχει παλαιός Αιγιαλός
Η ΕΠΙΤΡΟΠΗ
Ο ΠΡΟΕΔΡΟΣ
ΤΑ ΜΕΛΗ
ΣΤΕΠΙΟΣ ΣΕΖΕΝΙΑΣ
ΑΝΤΩΝΙΟΣ ΠΑΥΛΟΠΟΥΛΟΣ
ΑΝΤ. ΖΟΥΡΕΛΗΣ
ΕΛΕΓΧΟΣ
Ελέγχθη επί τόπου για την ακρίβεια της αποτύπωσης
Τα διαγράμματα είναι φωτογραμμετρικά και ελήφθησαν από Α/Φ λήψης 8/5/96 Υπηρεσία: ΟΚΧΕ.
ΘΕΩΡΗΣΗ
ΔΙΑΝΟΜΗ ΠΙΝΑΚΙΔΩΝ
1
2
3
4
5
6
7
ΤΡΙΓΩΝΟΜΕΤΡΙΚΗ ΕΞΑΡΤΗΣΗ: ΤΡΙΓ/ΚΟ ΔΙΚΤΥΟ ΓΥΣ
ΥΨΟΜΕΤΡΙΚΗ ΑΦΕΤΗΡΙΑ
ΜΕΘΟΔΟΣ ΑΠΟΤΥΠΩΣΗΣ : ΦΩΤ/ΚΑ ΔΙΑΓΡΑΜΜΑΤΑ
ΧΡΟΝΟΛΟΓΙΑ ΑΠΟΤΥΠΩΣΗΣ / ΧΡΟΝΟΣ ΛΗΨΗΣ Α/Φ 8/5/96
ΚΛΙΜΑΚΑ
1:1000
ΑΡ. ΣΧΕΔΙΟΥ
3
21-1-03
ΠΑΙ5
ΠΑΙ6
ΠΑΙ7
33'
33
32'
32
31'
31
30'
30
29'
29
X=621200
Y=4101300
X=621300
Y=4101200

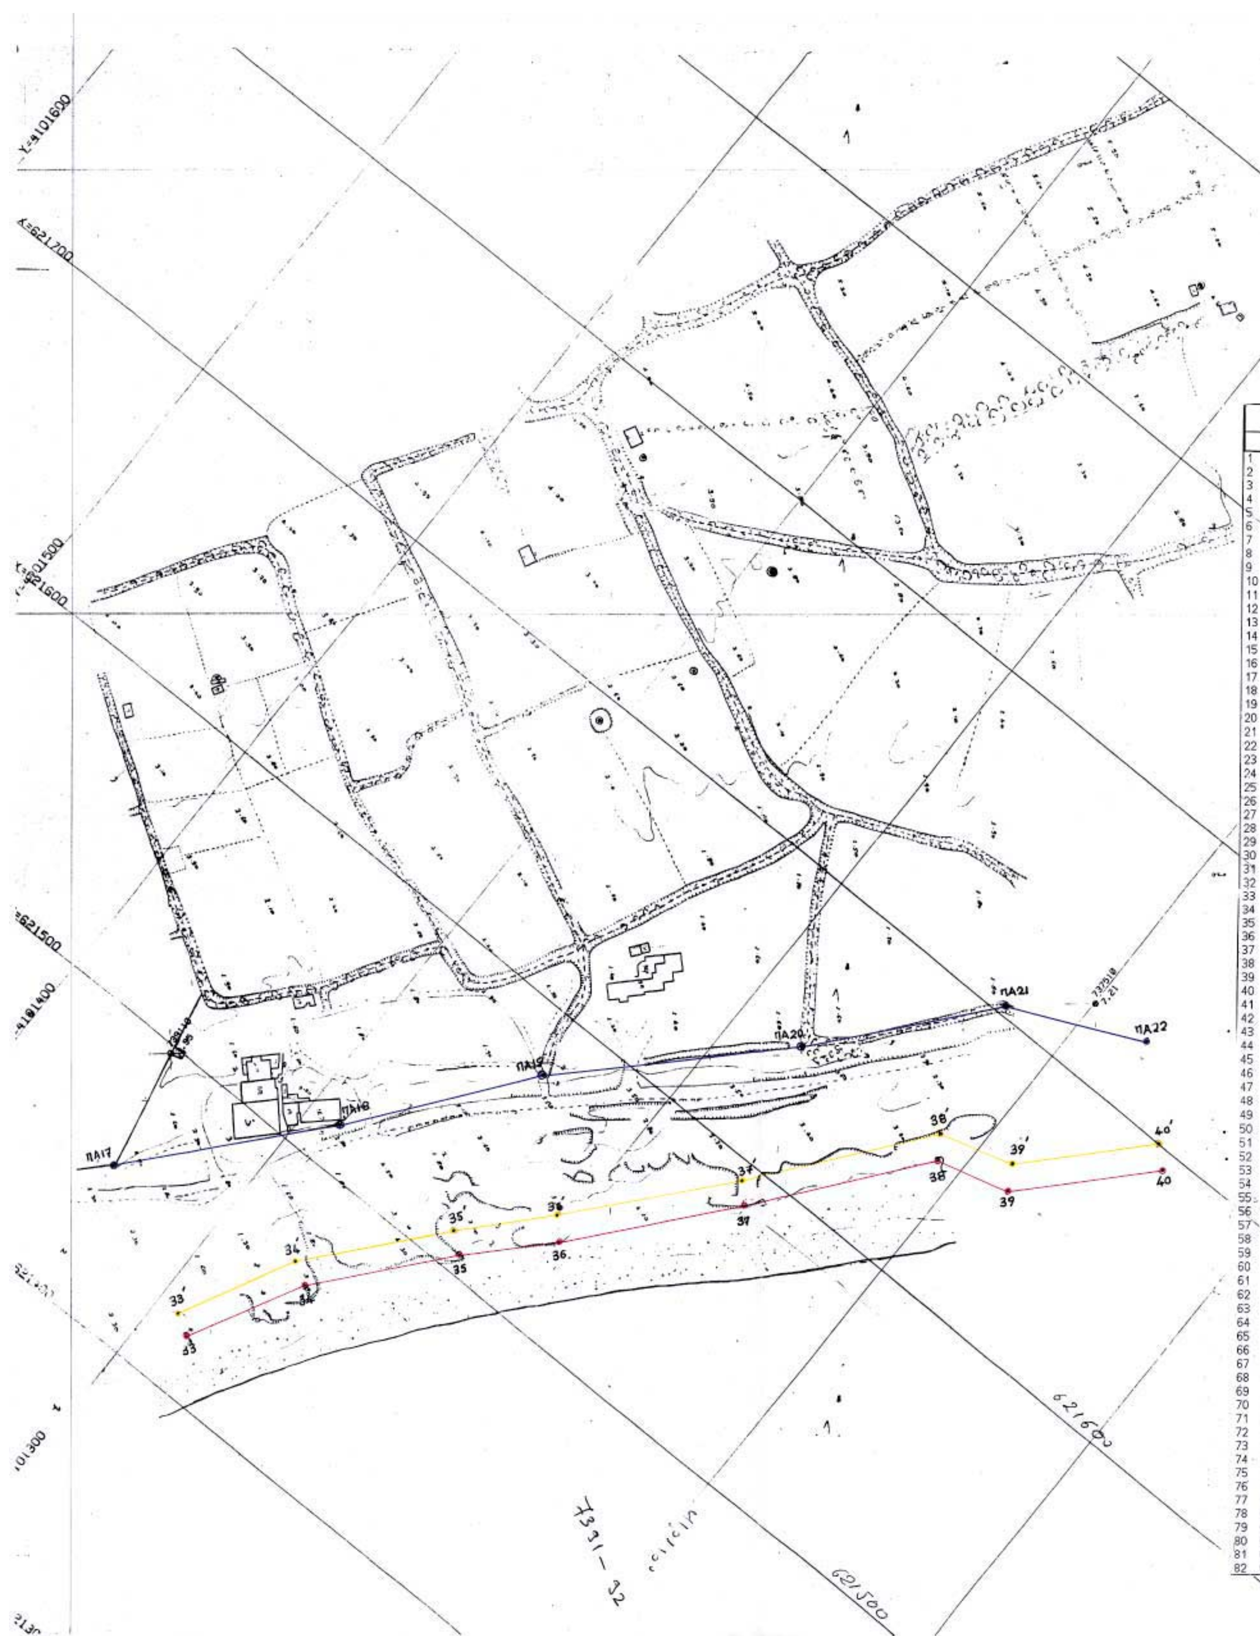

ΠΑ17
ΠΑ18
ΠΑ19
ΠΑ20
ΠΑ21
ΠΑ22
33
34
35
36
37
38
39
40

ΑΙΓΙΑΛΟΣ			ΠΑΡΑΛΙΑ			ΠΑΛΑΙΟΣ ΑΙΓΙΑΛΟΣ		
	X	ψ		X	ψ		X	ψ
1	620528.599	4102135.975	1'	620536.737	4102141.803	ΠΑ1	620542.300	4102141.0
2	620554.353	4102096.203	2'	620562.188	4102102.505	ΠΑ2	620616.700	4102058.8
3	620584.337	4102065.946	3'	620592.071	4102072.345	ΠΑ3	620663.600	4102008.8
4	620600.834	4102041.919	4'	620608.842	4102047.919	ΠΑ4	620716.919	4101955.0
5	620618.956	4102019.700	5'	620626.704	4102026.019	ΠΑ5	620783.603	4101871.1
6	620635.411	4101999.523	6'	620644.011	4102004.797	ΠΑ6	620829.585	4101819.4
7	620644.069	4101979.930	7'	620652.474	4101985.645	ΠΑ7	620877.000	4101764.2
8	620680.705	4101942.754	8'	620688.285	4101949.306	ΠΑ8	620904.500	4101716.7
9	620708.411	4101906.515	9'	620715.155	4101913.777	ΠΑ9	620980.400	4101700.6
10	620739.947	4101883.929	10'	620746.809	4101891.320	ΠΑ10	621147.300	4101603.8
11	620772.896	4101844.115	11'	620780.599	4101850.490	ΠΑ11	621201.000	4101573.8
12	620799.846	4101811.555	12'	620807.611	4101817.864	ΠΑ12	621247.300	4101544.9
13	620840.010	4101761.043	13'	620847.574	4101767.595	ΠΑ13	621287.300	4101520.0
14	620876.646	4101722.170	14'	620884.165	4101728.770	ΠΑ14	621323.000	4101485.8
15	620896.799	4101697.501	15'	620904.314	4101704.105	ΠΑ15	621382.700	4101450.0
16	620927.382	4101665.125	16'	620933.964	4101672.718	ΠΑ16	621379.000	4101421.6
17	620960.949	4101641.438	17'	620967.673	4101648.930	ΠΑ17	621453.300	4101343.2
18	620986.641	4101612.295	18'	620993.820	4101619.269	ΠΑ18	621516.600	4101287.6
19	621014.932	4101585.858	19'	621021.872	4101593.057	ΠΑ19	621577.100	4101241.7
20	621034.828	4101566.071	20'	621041.461	4101573.575	ΠΑ20	621645.000	4101174.8
21	621060.818	4101545.681	21'	621066.834	4101553.669	ΠΑ21	621703.500	4101124.8
22	621088.608	4101525.587	22'	621093.720	4101534.228	ΠΑ22	621725.300	4101077.4
23	621110.104	4101515.406	23'	621116.386	4101523.494	ΠΑ23	621805.700	4101000.0
24	621130.067	4101491.334	24'	621137.344	4101498.221	ΠΑ24	621851.500	4100936.0
25	621145.518	4101477.013	25'	621151.048	4101485.520	ΠΑ25	621887.800	4100896.8
26	621167.384	4101467.320	26'	621174.464	4101475.473	ΠΑ26	621951.000	4100852.1
27	621189.577	4101438.872	27'	621196.850	4101445.830	ΠΑ27	621979.400	4100820.0
28	621215.030	4101417.814	28'	621220.705	4101426.095	ΠΑ28	621997.500	4100773.4
29	621242.047	4101402.685	29'	621247.996	4101410.813	ΠΑ29	622008.800	4100752.6
30	621264.736	4101381.413	30'	621270.944	4101389.299	ΠΑ30	622046.300	4100694.0
31	621324.500	4101342.000	31'	621329.980	4101350.365	ΠΑ31	622061.700	4100628.0
32	621368.300	4101313.500	32'	621373.530	4101322.027	ΠΑ32	622098.000	4100575.1
33	621422.000	4101282.500	33'	621426.803	4101291.274	ΠΑ33	622123.000	4100507.80
34	621463.100	4101261.200	34'	621468.704	4101269.559	ΠΑ34	622164.000	4100439.20
35	621507.000	4101224.000	35'	621513.638	4101231.482	ΠΑ35	622187.300	4100382.00
36	621535.000	4101198.000	36'	621541.645	4101205.476	ΠΑ36	622219.000	4100334.90
37	621587.900	4101153.000	37'	621594.246	4101160.731	ΠΑ37	622233.600	4100283.00
38	621644.100	4101108.500	38'	621652.804	4101114.364	ΠΑ38	622235.900	4100264.90
39	621652.000	4101081.500	39'	621660.840	4101086.897			
40	621693.100	4101042.500	40'	621699.862	4101049.869			
41	621733.100	4101007.000	41'	621739.349	4101014.824			
42	621761.000	4100987.000	42'	621767.285	4100994.798			
43	621792.100	4100958.900	43'	621798.998	4100966.145			
44	621825.900	4100925.000	44'	621833.924	4100931.116			
45	621859.000	4100867.000	45'	621867.132	4100872.926			
46	621890.100	4100833.000	46'	621896.864	4100840.422			
47	621937.500	4100797.100	47'	621943.609	4100805.017			
48	621977.700	4100765.500	48'	621985.276	4100772.264			
49	621999.000	4100731.000	49'	622007.605	4100736.097			
50	622030.800	4100675.000	50'	622040.217	4100678.668			
51	622042.200	4100625.500	51'	622051.651	4100629.022			
52	622069.000	4100574.900	52'	622077.577	4100580.072			
53	622097.900	4100532.500	53'	622106.771	4100537.240			
54	622123.500	4100469.000	54'	622132.722	4100472.869			
55	622144.000	4100422.000	55'	622153.061	4100426.238			
56	622166.500	4100377.000	56'	622175.201	4100381.959			
57	622200.000	4100325.000	57'	622208.935	4100329.595			
58	622212.500	4100293.500	58'	622221.222	4100298.631			
59	622235.900	4100264.900	59'	622244.369	4100270.341			
60	622255.100	4100225.800	60'	622264.333	4100229.684			
61	622278.900	4100158.500	61'	622288.084	4100162.524			
62	622309.800	4100100.000	62'	622318.732	4100104.501			
63	622323.000	4100072.500	63'	622331.787	4100077.303			
64	622348.000	4100032.000	64'	622356.381	4100037.461			
65	622390.600	4099970.000	65'	622399.114	4099975.268			
66	622410.000	4099935.000	66'	622418.548	4099940.206			
67	622425.000	4099912.500	67'	622433.528	4099917.736			
68	622438.300	4099888.900	68'	622447.486	4099892.969			
69	622447.900	4099860.000	69'	622457.733	4099862.120			
70	622455.000	4099791.900	70'	622464.957	4099792.834			
71	622458.000	4099755.900	71'	622467.969	4099756.691			
72	622463.000	4099689.500	72'	622472.951	4099690.526			
73	622468.900	4099644.500	73'	622479.036	4099644.112			
74	622457.900	4099592.100	74'	622467.515	4099589.229			
75	622446.500	4099563.000	75'	622455.267	4099557.963			
76	622426.000	4099537.100	76'	622433.434	4099530.379			
77	622396.000	4099508.000	77'	622403.928	4099501.759			
78	622378.000	4099477.500	78'	622386.762	4099472.671			
79	622349.000	4099421.000	79'	622357.921	4099416.481			
80	622341.000	4098405.00	80'	622348.604	4099397.847			
81	622270.000	4099363.900'	81'	622275.337	4099355.435			
82	622244.000	4099346.100	82'	622249.649	4099337.848			

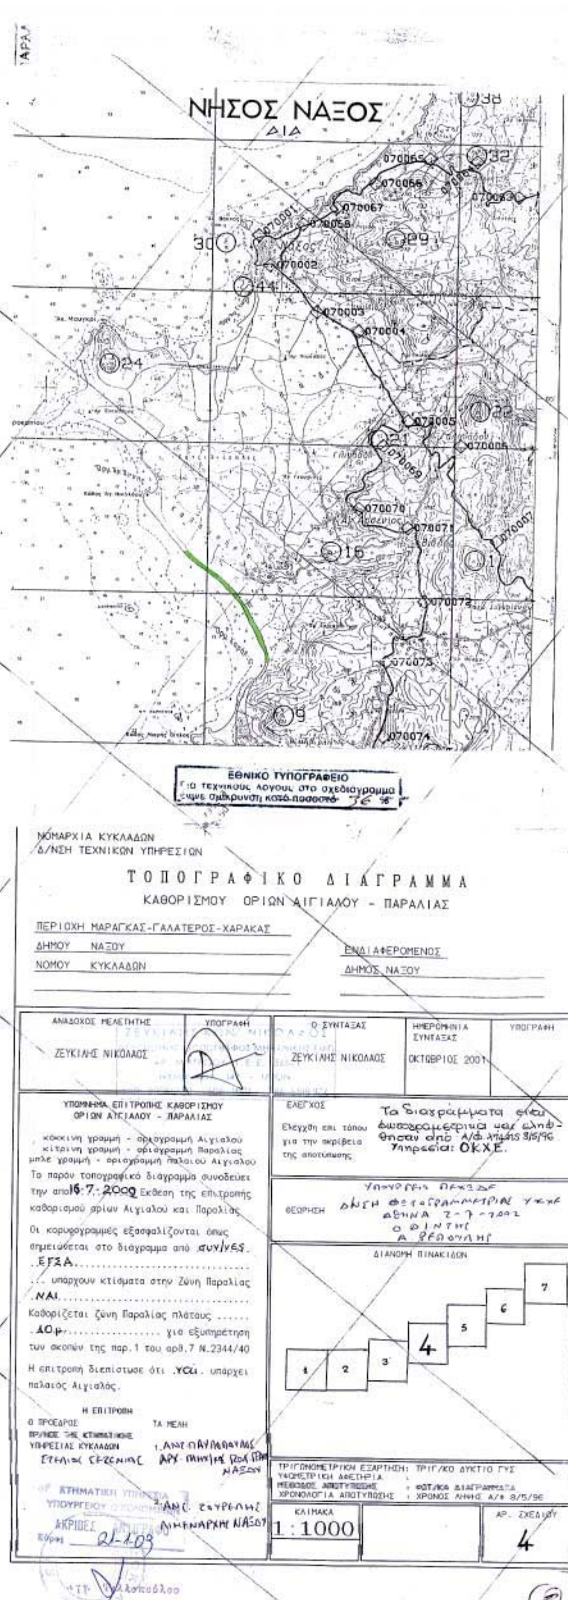

	ΑΙΓΙΑΛΟΣ			ΠΑΡΑΛΙΑ			ΠΑΛΑΙΟΣ ΑΙΓΙΑΛΟΣ	
	Χ	Ψ		Χ	Ψ		Χ	Ψ
1	620528.599	4102135.975	1'	620536.737	4102141.803	ΠΑ1	620542.300	4102141.0
2	620554.353	4102096.203	2'	620562.183	4102102.505	ΠΑ2	620616.700	4102058.8
3	620584.337	4102065.946	3'	620592.071	4102072.345	ΠΑ3	620663.600	4102008.8
4	620600.834	4102041.919	4'	620608.842	4102047.919	ΠΑ4	620716.919	4101955.0
5	620618.956	4102019.700	5'	620626.704	4102026.019	ΠΑ5	620783.603	4101871.1
6	620635.411	4101999.523	6'	620644.011	4102004.797	ΠΑ6	620829.585	4101819.4
7	620644.069	4101979.930	7'	620652.474	4101985.645	ΠΑ7	620877.000	4101764.2
8	620680.705	4101942.754	8'	620688.285	4101949.306	ΠΑ8	620904.500	4101716.7
9	620708.111	4101906.515	9'	620715.155	4101913.777	ΠΑ9	620980.400	4101700.6
10	620739.947	4101883.929	10'	620746.809	4101891.320	ΠΑ10	621147.300	4101603.8
11	620772.896	4101844.115	11'	620780.599	4101850.490	ΠΑ11	621201.000	4101573.8
12	620799.846	4101811.555	12'	620807.611	4101817.864	ΠΑ12	621247.300	4101544.9
13	620840.010	4101761.043	13'	620847.574	4101767.595	ΠΑ13	621287.300	4101520.0
14	620876.646	4101722.170	14'	620884.165	4101728.770	ΠΑ14	621323.000	4101485.8
15	620896.799	4101697.501	15'	620904.314	4101704.105	ΠΑ15	621382.700	4101450.0
16	620927.382	4101665.125	16'	620933.964	4101672.718	ΠΑ16	621379.000	4101421.6
17	620960.949	4101641.438	17'	620967.673	4101648.930	ΠΑ17	621453.300	4101343.2
18	620986.641	4101612.295	18'	620993.820	4101619.269	ΠΑ18	621516.600	4101287.6
19	621014.932	4101585.858	19'	621021.872	4101593.057	ΠΑ19	621577.100	4101241.7
20	621034.828	4101566.071	20'	621041.461	4101573.575	ΠΑ20	621645.000	4101174.8
21	621060.818	4101545.681	21'	621066.834	4101553.669	ΠΑ21	621703.500	4101124.8
22	621088.608	4101525.587	22'	621093.720	4101534.228	ΠΑ22	621725.300	4101077.4
23	621110.104	4101515.406	23'	621116.386	4101523.494	ΠΑ23	621805.700	4101000.0
24	621130.067	4101491.334	24'	621137.344	4101498.221	ΠΑ24	621851.500	4100936.0
25	621145.518	4101477.013	25'	621151.048	4101485.520	ΠΑ25	621887.800	4100896.8
26	621167.384	4101467.320	26'	621174.464	4101475.473	ΠΑ26	621951.000	4100852.1
27	621189.577	4101438.872	27'	621196.850	4101445.830	ΠΑ27	621979.400	4100820.0
28	621215.030	4101417.814	28'	621220.705	4101426.095	ΠΑ28	621997.500	4100773.4
29	621242.047	4101402.685	29'	621247.996	4101410.813	ΠΑ29	622008.800	4100752.6
30	621264.736	4101381.413	30'	621270.944	4101389.299	ΠΑ30	622046.300	4100694.0
31	621324.500	4101342.000	31'	621329.980	4101350.365	ΠΑ31	622061.700	4100628.0
32	621368.300	4101313.500	32'	621373.530	4101322.027	ΠΑ32	622098.000	4100579.1
33	621422.000	4101282.500	33'	621426.803	4101291.274	ΠΑ33	622123.000	4100507.80
34	621463.100	4101261.200	34'	621468.704	4101269.559	ΠΑ34	622164.000	4100439.20
35	621507.000	4101224.000	35'	621513.638	4101231.482	ΠΑ35	622187.300	4100382.00
36	621535.000	4101198.000	36'	621541.645	4101205.476	ΠΑ36	622219.000	4100334.90
37	621587.900	4101153.000	37'	621594.246	4101160.731	ΠΑ37	622233.600	4100283.00
38	621644.100	4101108.500	38'	621652.804	4101114.364	ΠΑ38	622235.900	4100264.90
39	621652.000	4101081.500	39'	621660.840	4101086.897			
40	621693.100	4101042.500	40'	621699.862	4101049.869			
41	621733.100	4101007.000	41'	621739.349	4101014.824			
42	621761.000	4100987.000	42'	621767.285	4100994.798			
43	621792.100	4100958.900	43'	621798.998	4100966.145			
44	621825.900	4100925.000	44'	621833.924	4100931.116			
45	621859.000	4100867.000	45'	621867.132	4100872.926			
46	621890.100	4100833.000	46'	621896.864	4100840.422			
47	621937.500	4100797.100	47'	621943.609	4100805.017			
48	621977.700	4100765.500	48'	621985.276	4100772.264			
49	621999.000	4100731.000	49'	622007.605	4100736.097			
50	622030.800	4100675.000	50'	622040.217	4100678.668			
51	622042.200	4100625.500	51'	622051.651	4100629.022			
52	622069.000	4100574.900	52'	622077.577	4100580.072			
53	622097.900	4100532.500	53'	622106.771	4100537.240			
54	622123.500	4100469.000	54'	622132.722	4100472.869			
55	622144.000	4100422.000	55'	622153.061	4100426.238			
56	622166.500	4100377.000	56'	622175.201	4100381.959			
57	622200.000	4100325.000	57'	622208.935	4100329.595			
58	622212.500	4100293.500	58'	622221.222	4100298.631			
59	622235.900	4100264.900	59'	622244.369	4100270.341			
60	622255.100	4100225.800	60'	622264.333	4100229.684			
61	622278.900	4100158.500	61'	622288.084	4100162.524			
62	622309.800	4100100.000	62'	622318.732	4100104.501			
63	622323.000	4100072.500	63'	622331.787	4100077.303			
64	622348.000	4100032.000	64'	622356.381	4100037.461			
65	622390.600	4099970.000	65'	622399.114	4099975.268			
66	622410.000	4099935.000	66'	622418.548	4099940.206			
67	622425.000	4099912.500	67'	622433.528	4099917.736			
68	622438.300	4099888.900	68'	622447.486	4099892.969			
69	622447.900	4099860.000	69'	622457.733	4099862.120			
70	622455.000	4099791.900	70'	622464.957	4099792.834			
71	622458.000	4099755.900	71'	622467.969	4099756.691			
72	622463.000	4099689.500	72'	622472.951	4099690.526			
73	622468.900	4099644.500	73'	622479.036	4099644.112			
74	622457.900	4099592.100	74'	622467.515	4099589.229			
75	622446.500	4099563.000	75'	622455.267	4099557.963			
76	622426.000	4099537.100	76'	622433.434	4099530.379			
77	622396.000	4099508.000	77'	622403.928	4099501.759			
78	622378.000	4099477.500	78'	622386.762	4099472.671			
79	622349.000	4099421.000	79'	622357.921	4099416.481			
80	622341.000	4099405.00	80'	622348.604	4099397.847			
81	622270.000	4099363.900	81'	622275.337	4099355.435			
82	622244.000	4099346.100	82'	622249.649	4099337.848			

X=622100


X=622000


Y=4101200


X=621900

X=621800

X=621700

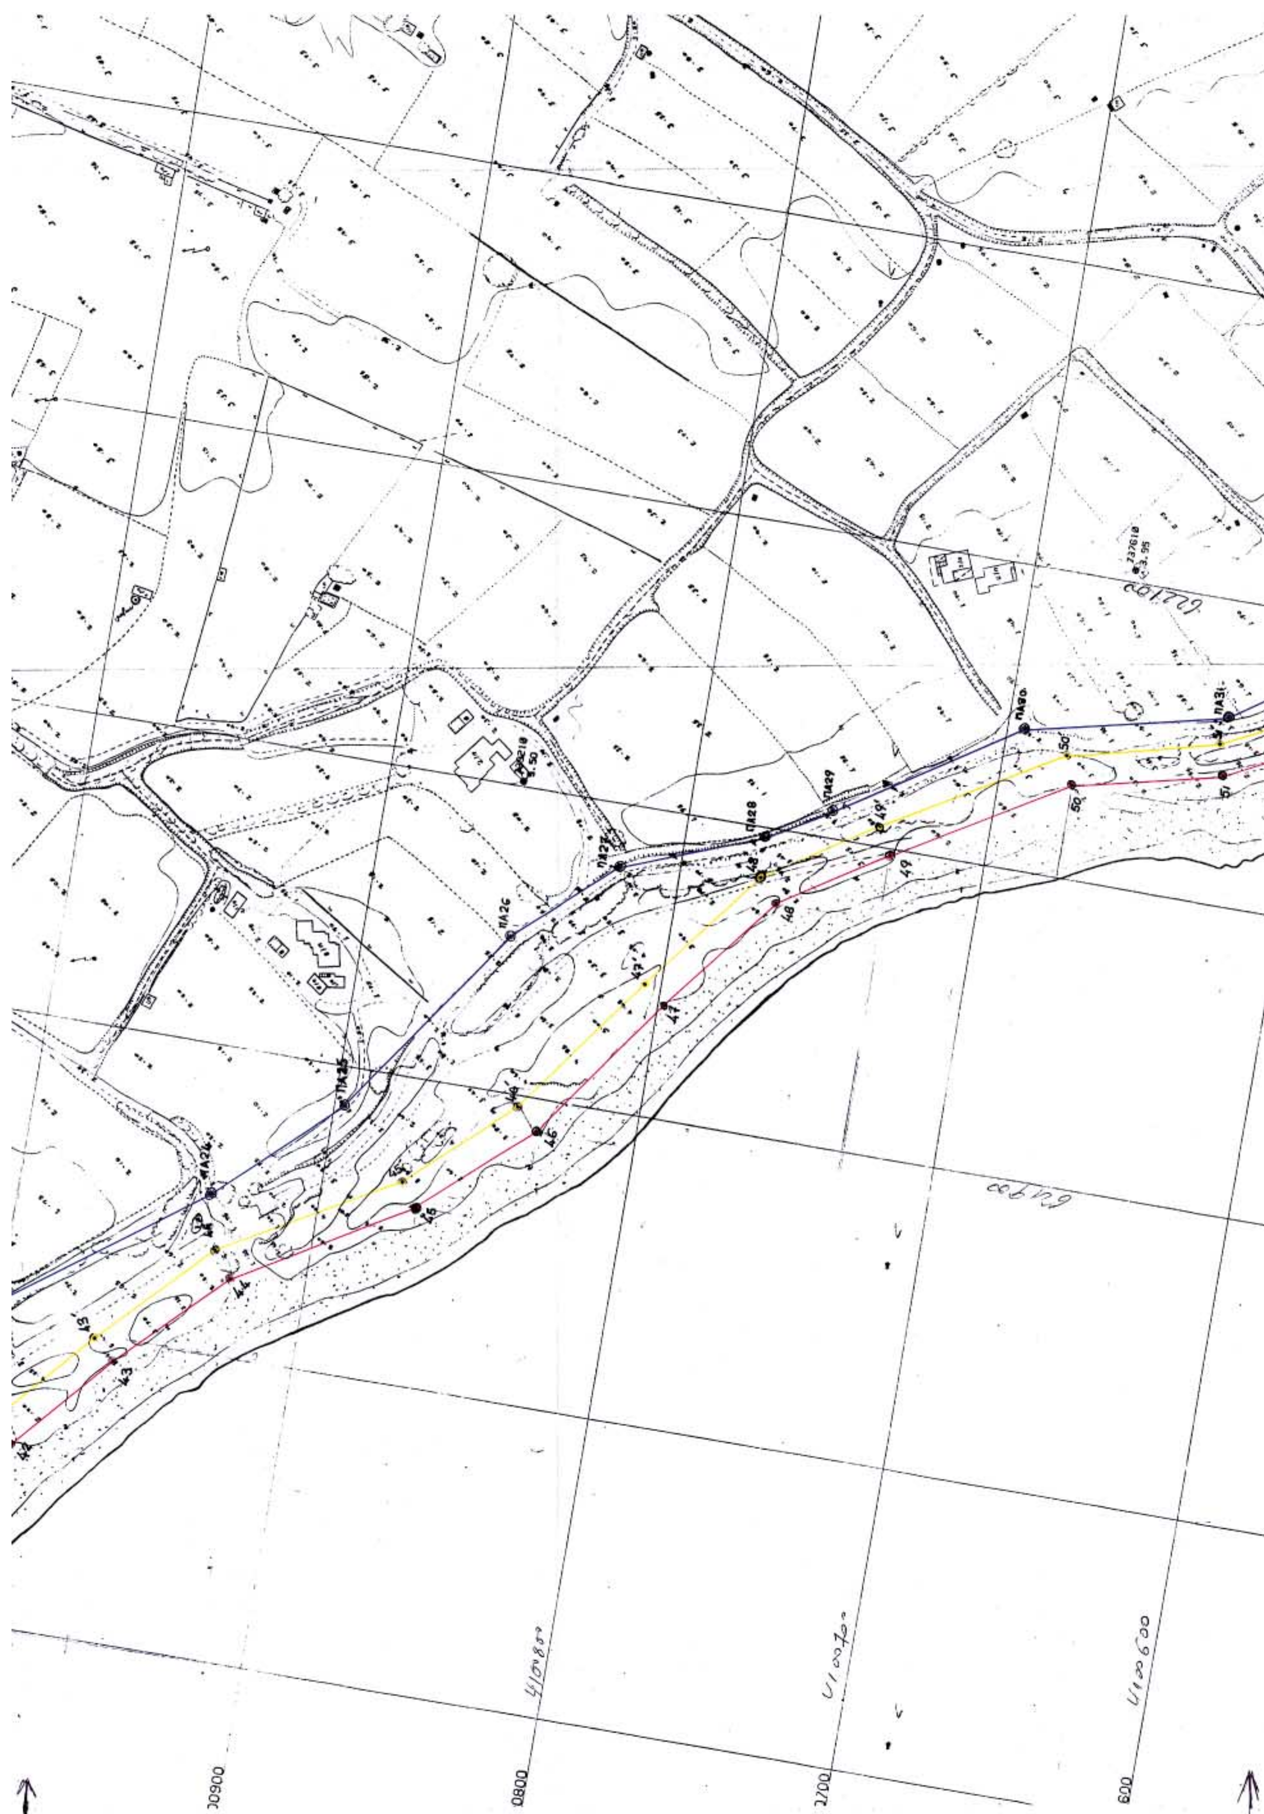

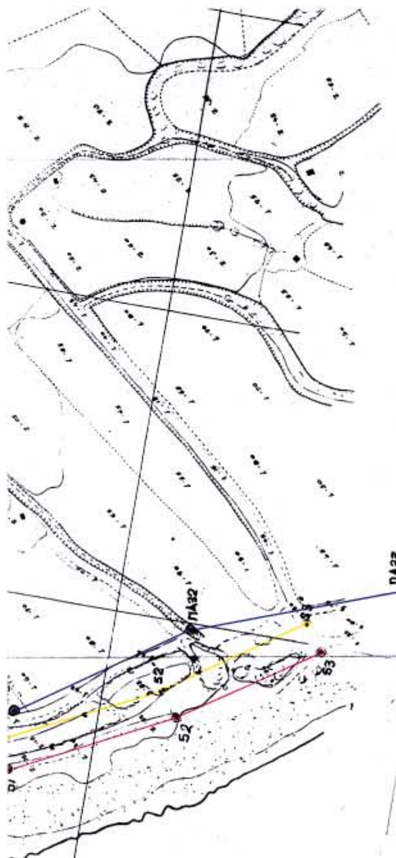

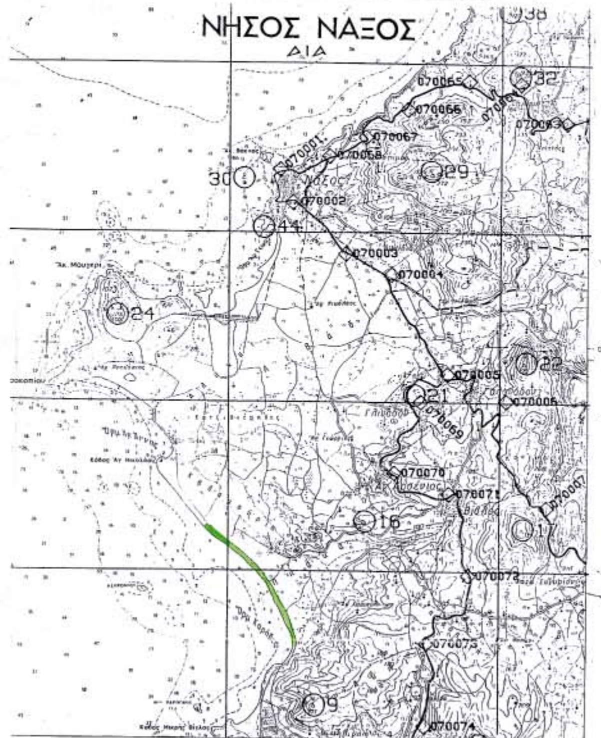

ΕΘΝΙΚΟ ΤΥΠΟΓΡΑΦΕΙΟ
Για τεχνικούς λόγους στο σχεδιάγραμμα έγινε σμίκρυνση κατά ποσοστό 40 %

ΝΟΜΑΡΧΙΑ ΚΥΚΛΑΔΩΝ
Δ/ΝΣΗ ΤΕΧΝΙΚΩΝ ΥΠΗΡΕΣΙΩΝ

ΤΟΠΟΓΡΑΦΙΚΟ ΔΙΑΓΡΑΜΜΑ
ΚΑΘΟΡΙΣΜΟΥ ΟΡΙΩΝ ΑΙΓΙΑΛΟΥ - ΠΑΡΑΛΙΑΣ

ΠΕΡΙΟΧΗ ΜΑΡΑΓΚΑΣ-ΓΑΛΑΤΕΡΟΣ-ΧΑΡΑΚΑΣ
ΔΗΜΟΥ ΝΑΞΟΥ
ΝΟΜΟΥ ΚΥΚΛΑΔΩΝ

ΕΝΔΙΑΦΕΡΟΜΕΝΟΣ
ΔΗΜΟΣ ΝΑΞΟΥ

ΑΝΑΔΟΧΟΣ ΜΕΛΕΤΗΤΗΣ	ΥΠΟΓΡΑΦΗ	Ο ΣΥΝΤΑΞΑΣ	ΗΜΕΡΟΜΗΝΙΑ ΣΥΝΤΑΞΑΣ	ΥΠΟΓΡΑΦΗ
ΖΕΥΚΙΛΗΣ ΝΙΚΟΛΑΟΣ		ΖΕΥΚΙΛΗΣ ΝΙΚΟΛΑΟΣ	ΟΚΤΩΒΡΙΟΣ 2001	

ΖΕΥΚΙΛΗΣ Ν. ΝΙΚΟΛΑΟΣ ΑΓΡΟΝΟΜΟΣ ΤΟΠΟΓΡΑΦΟΣ ΜΗΧΑΝΙΚΟΣ ΕΜΠ ... ΑΦΜ: ... ΔΟΥ: ΙΛΙΟΥ - ΤΗΛ. 5019.564

ΥΠΟΜΝΗΜΑ ΕΠΙΤΡΟΠΗΣ ΚΑΘΟΡΙΣΜΟΥ ΟΡΙΩΝ ΑΙΓΙΑΛΟΥ - ΠΑΡΑΛΙΑΣ

κόκκινη γραμμή - οριογραμμή Αιγιαλού
κίτρινη γραμμή - οριογραμμή Παραλίας
μπλε γραμμή - οριογραμμή παλαιού Αιγιαλού

Το παρόν τοπογραφικό διάγραμμα συνοδεύει την από 16-7-2002 Έκθεση της επιτροπής καθορισμού ορίων Αιγιαλού και Παραλίας

Οι κορυφογραμμές εξασφαλίζονται όπως σημειώνεται στο διάγραμμα από συν/νες ΕΓΣΑ

... υπάρχουν κτίσματα στην Ζώνη Παραλίας ΝΑΙ

Καθορίζεται ζώνη Παραλίας πλάτους ...... 10μ. .... για εξυπηρέτηση των σκοπών της παρ.1 του αρθ.7 Ν.2344/40

Η επιτροπή διεπίστωσε ότι ναι υπάρχει παλαιός Αιγιαλός.

Η ΕΠΙΤΡΟΠΗ

Ο ΠΡΟΕΔΡΟΣ
ΠΡ/ΝΟΣ ΤΗΣ ΚΤΗΜΑΤΙΚΗΣ ΥΠΗΡΕΣΙΑΣ ΚΥΚΛΑΔΩΝ
ΣΤΕΛΙΟΣ ΣΕΖΕΜΙΑΣ

ΤΑ ΜΕΛΗ
1. ΑΝΤ. ΠΑΥΛΟΠΟΥΛΟΣ ΑΡΧ. ΜΗΧ/ΚΟΣ ΠΟΛ. ΓΡΑΦ. ΝΑΞΟΥ
2. ΑΝΤ. ΣΟΥΡΓΑΛΗΣ ΛΙΜΕΝΑΡΧΗΣ ΝΑΞΟΥ

21-1-03

ΑΓΓ. Γιαλοπούλου

ΕΛΕΓΧΟΣ
Ελέγχθη επί τόπου για την ακρίβεια της αποτύπωσης
Τα διαγράμματα είναι φωτογραμμετρικά και ελήφθησαν από Α/Φ λήψης 8/5/96 Υπηρεσία: ΟΚΧΕ.

ΘΕΩΡΗΣΗ
ΥΠΟΥΡΓΕΙΟ ΠΕΧΩΔΕ
Δ/ΝΣΗ ΦΩΤΟΓΡΑΜΜΕΤΡΙΑΣ ΧΕΚΧ.
ΑΘΗΝΑ 2-7-2002
Ο Δ/ΝΤΗΣ
Α. ΡΕΠΟΥΛΗΣ

ΔΙΑΝΟΜΗ ΠΙΝΑΚΙΔΩΝ
1 2 3 4 5 6 7

ΤΡΙΓΩΝΟΜΕΤΡΙΚΗ ΕΞΑΡΤΗΣΗ: ΤΡΙΓ/ΚΟ ΔΥΚΤΙΟ ΓΥΣ
ΥΨΟΜΕΤΡΙΚΗ ΑΦΕΤΗΡΙΑ :
ΜΕΘΟΔΟΣ ΑΠΟΤΥΠΩΣΗΣ : ΦΩΤ/ΚΑ ΔΙΑΓΡΑΜΜΑΤΑ
ΧΡΟΝΟΛΟΓΙΑ ΑΠΟΤΥΠΩΣΗΣ : ΧΡΟΝΟΣ ΛΗΨΗΣ Α/Φ 8/5/96

ΚΛΙΜΑΚΑ		ΑΡ. ΣΧΕΔΙΟΥ
1:1000		5



3




	ΑΙΓΙΑΛΟΣ			ΠΑΡΑΛΙΑ	
63	620509.769	4102159.828	63'	620517.863	4102165.710
1	620528.599	4102135.975	1'	620536.737	4102141.803
2	620554.353	4102096.203	2'	620562.183	4102102.505
3	620584.337	4102065.946	3'	620592.071	4102072.345
4	620600.834	4102041.919	4'	620608.842	4102047.919
5	620618.956	4102019.700	5'	620626.704	4102026.019
6	620635.411	4101999.523	6'	620644.011	4102004.797
7	620644.069	4101979.930	7'	620652.474	4101985.645
8	620680.705	4101942.754	8'	620688.285	4101949.306
9	620708.111	4101906.515	9'	620715.155	4101913.777
10	620739.947	4101883.929	10'	620746.809	4101891.320
11	620772.896	4101844.115	11'	620780.599	4101850.490
12	620799.846	4101811.555	12'	620807.611	4101817.864
13	620840.010	4101761.043	13'	620847.574	4101767.595
14	620876.646	4101722.170	14'	620884.165	4101728.770
15	620896.799	4101697.501	15'	620904.314	4101704.105
16	620927.382	4101665.125	16'	620933.964	4101672.718
17	620960.949	4101641.438	17'	620967.673	4101648.930
18	620986.641	4101612.295	18'	620993.820	4101619.269
19	621014.932	4101585.858	19'	621021.872	4101593.057
20	621034.828	4101566.071	20'	621041.461	4101573.575
21	621060.818	4101545.681	21'	621066.834	4101553.669
22	621088.608	4101525.587	22'	621093.720	4101534.228
23	621110.104	4101515.406	23'	621116.386	4101523.494
24	621130.067	4101491.334	24'	621137.344	4101498.221
25	621145.518	4101477.013	25'	621151.048	4101485.520
26	621167.384	4101467.320	26'	621174.464	4101475.473
27	621189.577	4101438.872	27'	621196.850	4101445.830
28	621215.030	4101417.814	28'	621220.705	4101426.095
29	621242.047	4101402.685	29'	621247.996	4101410.813
30	621264.736	4101381.413	30'	621270.944	4101389.299
31	621324.500	4101342.000	31'	621329.980	4101350.365
32	621368.300	4101313.500	32'	621373.530	4101322.027
33	621422.000	4101282.500	33'	621426.803	4101291.274
34	621463.100	4101261.200	34'	621468.704	4101269.559
35	621507.000	4101224.000	35'	621513.638	4101231.482
36	621535.000	4101198.000	36'	621541.645	4101205.476
37	621587.900	4101153.000	37'	621594.246	4101160.731
38	621644.100	4101108.500	38'	621652.804	4101114.364
39	621652.000	4101081.500	39'	621660.840	4101086.897
40	621693.100	4101042.500	40'	621699.862	4101049.869
41	621733.100	4101007.000	41'	621739.349	4101014.824
42	621761.000	4100987.000	42'	621767.285	4100994.798
43	621792.100	4100958.900	43'	621798.998	4100966.145
44	621825.900	4100925.000	44'	621833.924	4100931.116
45	621859.000	4100867.000	45'	621867.132	4100872.926
46	621890.100	4100833.000	46'	621896.864	4100840.422
47	621937.500	4100797.100	47'	621943.609	4100805.017
48	621977.700	4100765.500	48'	621985.276	4100772.264
49	621999.000	4100731.000	49'	622007.605	4100736.097
50	622030.800	4100675.000	50'	622040.217	4100678.668
51	622042.200	4100625.500	51'	622051.651	4100629.022
52	622069.000	4100574.900	52'	622077.577	4100580.072
53	622097.900	4100532.500	53'	622106.771	4100537.240
54	622123.500	4100469.000	54'	622132.722	4100472.869
55	622144.000	4100422.000	55'	622153.061	4100426.238
56	622166.500	4100377.000	56'	622175.201	4100381.959
57	622200.000	4100325.000	57'	622208.935	4100329.595
58	622212.500	4100293.500	58'	622221.222	4100298.631
59	622235.900	4100264.900	59'	622244.369	4100270.341
60	622255.100	4100225.800	60'	622264.333	4100229.684
61	622278.900	4100158.500	61'	622288.084	4100162.524
62	622309.800	4100100.000	62'	622315.737	4100110.171
62A	622319.810	4100100.282	62A'	622328.699	4100110.537
63	622323.000	4100072.500	63'	622332.680	4100075.856
64	622348.000	4100032.000	64'	622356.381	4100037.461
65	622390.600	4099970.000	65'	622399.114	4099975.268
66	622410.000	4099935.000	66'	622418.548	4099940.206
67	622425.000	4099912.500	67'	622433.528	4099917.736
68	622438.300	4099888.900	68'	622447.486	4099892.969
69	622447.900	4099860.000	69'	622457.733	4099862.120
70	622455.000	4099791.900	70'	622464.957	4099792.834
71	622458.000	4099755.900	71'	622467.969	4099756.691
72	622463.000	4099689.500	72'	622472.951	4099690.526
73	622468.900	4099644.500	73'	622479.036	4099644.112
74	622457.900	4099592.100	74'	622467.515	4099589.229
75	622446.500	4099563.000	75'	622455.267	4099557.963
76	622426.000	4099537.100	76'	622433.434	4099530.379
77	622396.000	4099508.000	77'	622403.928	4099501.759
78	622378.000	4099477.500	78'	622386.762	4099472.671
79	622349.000	4099421.000	79'	622357.921	4099416.481
80	622341.000	4099405.00	80'	622348.604	4099397.847
81	622270.000	4099363.900	81'	622275.337	4099355.435
82	622244.000	4099346.100	82'	622249.649	4099337.848

ΠΑΛΑΙΟΣ ΑΙΓΙΑΛΟΣ

	X	Ψ
ΡΑ39	620517.863	4102165.710
ΠΑ1	620542.300	4102141.000
ΠΑ2	620616.700	4102058.800
ΠΑ3	620663.600	4102008.800
ΠΑ4	620716.919	4101955.074
ΠΑ5	620783.603	4101871.139
ΠΑ6	620829.585	4101819.447
ΠΑ7	620877.000	4101764.200
ΠΑ8	620904.500	4101716.700
ΠΑ9	620980.400	4101700.600
ΠΑ10	621147.300	4101603.800
ΠΑ11	621201.000	4101573.800
ΠΑ12	621247.300	4101544.900
ΠΑ13	621287.300	4101520.000
ΠΑ14	621323.000	4101485.800
ΠΑ15	621382.700	4101450.000
ΠΑ16	621379.000	4101421.600
ΠΑ17	621453.300	4101343.200
ΠΑ18	621516.600	4101287.600
ΠΑ19	621577.100	4101241.700
ΠΑ20	621645.000	4101174.800
ΠΑ21	621703.500	4101124.800
ΠΑ22	621725.300	4101077.400
ΠΑ23	621805.700	4101000.000
ΠΑ24	621851.500	4100936.000
ΠΑ25	621887.800	4100896.800
ΠΑ26	621951.000	4100852.100
ΠΑ27	621979.400	4100820.000
ΠΑ28	621997.500	4100773.400
ΠΑ29	622008.800	4100752.600
ΠΑ30	622046.300	4100694.000
ΠΑ31	622061.700	4100628.000
ΠΑ32	622098.000	4100575.100
ΠΑ33	622123.000	4100507.800
ΠΑ34	622164.000	4100439.200
ΠΑ35	622187.300	4100382.000
ΠΑ36	622219.000	4100334.900
ΠΑ37	622233.600	4100283.000
ΠΑ38	622235.900	4100264.900


621.6 - 100.4/1
622.4 - 100.4/1
621.6 - 099.8/1
622.4 - 099.8/1



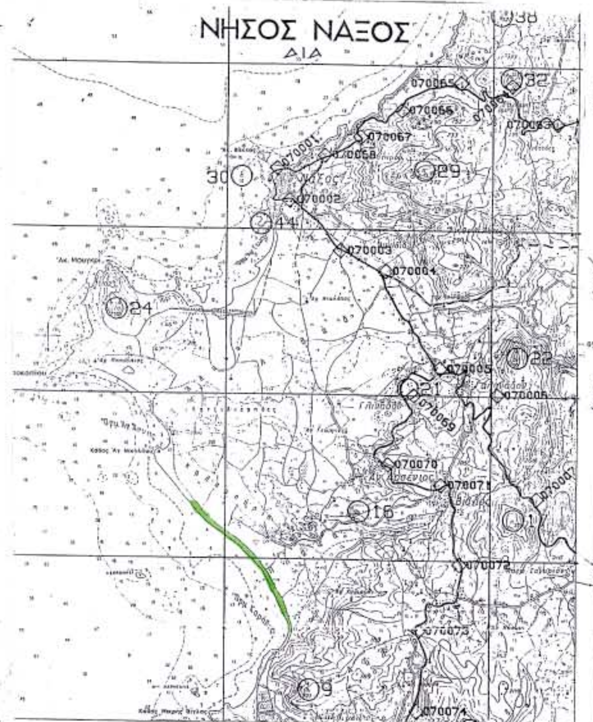

ΕΘΝΙΚΟ ΤΥΠΟΓΡΑΦΕΙΟ
...λόγους στο σχεδιάγραμμα
...σμίκρυνση κατά ποσοστό 34 %

ΝΟΜΑΡΧΙΑ ΚΥΚΛΑΔΩΝ
Δ/ΝΣΗ ΤΕΧΝΙΚΩΝ ΥΠΗΡΕΣΙΩΝ

ΤΟΠΟΓΡΑΦΙΚΟ ΔΙΑΓΡΑΜΜΑ

ΚΑΘΟΡΙΣΜΟΥ ΟΡΙΩΝ ΑΙΓΙΑΛΟΥ - ΠΑΡΑΛΙΑΣ

ΠΕΡΙΟΧΗ ΜΑΡΑΓΚΑΣ-ΓΑΛΑΤΕΡΟΣ-ΧΑΡΑΚΑΣ
ΔΗΜΟΥ ΝΑΞΟΥ
ΝΟΜΟΥ ΚΥΚΛΑΔΩΝ

ΕΝΔΙΑΦΕΡΟΜΕΝΟΣ
ΔΗΜΟΣ ΝΑΞΟΥ

ΑΝΑΔΟΧΟΣ ΜΕΛΕΤΗΤΗΣ	ΥΠΟΓΡΑΦΗ	Ο ΣΥΝΤΑΞΑΣ	ΗΜΕΡΟΜΗΝΙΑ ΣΥΝΤΑΞΑΣ	ΥΠΟΓΡΑΦΗ
ΖΕΥΚΙΛΗΣ ΝΙΚΟΛΑΟΣ	ΖΕΥΚΙΛΗΣ ΚΩΝ. ΝΙΚΟΛΑΟΣ ΑΓΡΟΝΟΜΟΣ - ΤΟΠΟΓΡΑΦΟΣ ΜΗΧΑΝΙΚΟΣ ΕΜΠ ... ΝΥΜΦ...ΙΟΥ 149 - ΙΛΙΟΝ	ΖΕΥΚΙΛΗΣ ΝΙΚΟΛΑΟΣ	ΟΚΤΩΒΡΙΟΣ 2001	

ΥΠΟΜΝΗΜΑ ΕΠΙΤΡΟΠΗΣ ΚΑΘΟΡΙΣΜΟΥ
ΟΡΙΩΝ ΑΙΓΙΑΛΟΥ - ΠΑΡΑΛΙΑΣ

κόκκινη γραμμή - οριογραμμή Αιγιαλού
κίτρινη γραμμή - οριογραμμή Παραλίας
μπλέ γραμμή - οριογραμμή παλαιού Αιγιαλού

Το παρόν τοπογραφικό διάγραμμα συνοδεύει την από 16-7-2002 Έκθεση της επιτροπής καθορισμού ορίων Αιγιαλού και Παραλίας

Οι κορυφογραμμές εξασφαλίζονται όπως σημειώνεται στο διάγραμμα από συν/νες ΕΓΣΑ

... υπάρχουν κτίσματα στην Ζώνη Παραλίας ΝΑΙ

Καθορίζεται ζώνη Παραλίας πλάτους 10 μ. για εξυπηρέτηση των σκοπών της παρ.1 του αρθ.7 Ν.2344/40

Η επιτροπή διεπίστωσε ότι ναι υπάρχει παλαιός Αιγιαλός.

Η ΕΠΙΤΡΟΠΗ

Ο ΠΡΟΕΔΡΟΣ
ΕΡΓΑΣΙΕΣ ΤΗΣ ΚΤΗΜΑΤΙΚΗΣ ΥΠΗΡΕΣΙΑΣ ΚΥΚΛΑΔΩΝ
ΣΤΕΛΙΟΣ ΣΕΖΕΝΙΑΣ

ΤΑ ΜΕΛΗ
1. ΑΝΤΩΝ. ΠΑΥΛΟΠΟΥΛΟΣ
ΑΡχ. ΜΗΧΙΚΟΣ
ΠΟΛ. ΓΡΑΦ. ΝΑΞΟΥ
2. ΑΝΤΩΝ. ΖΟΥΡΕΛΗΣ
ΛΙΜΕΝΑΡΧΗΣ ΝΑΞΟΥ

ΚΤΗΜΑΤΙΚΗ ΥΠΗΡΕΣΙΑ ΥΠΟΥΡΓΕΙΟΥ ΟΙΚΟΝΟΜΙΚΩΝ
21-1-03

ΕΛΕΓΧΟΣ
Ελέγχθη επι τόπου για την ακρίβεια της αποτύπωσης
Τα διαγράμματα είναι φωτογραμμετρικά και ελήφθησαν από Α/Φ λήψης 8/5/96. Υπηρεσία: ΟΚΧΕ.

ΘΕΩΡΗΣΗ
ΥΠΟΥΡΓΕΙΟ ΠΕΧΩΔΕ
Δ/ΝΣΗ ΦΩΤΟΓΡΑΜΜΕΤΡΙΑΣ ΥΚΧΕ
ΑΘΗΝΑ 2-7-2002
Ο Δ/ΝΤΗΣ
Α. ΡΕΠΟΥΛΗΣ

ΔΙΑΝΟΜΗ ΠΙΝΑΚΙΔΩΝ
1 2 3 4 5 6 7

ΤΡΙΓΩΝΟΜΕΤΡΙΚΗ ΕΞΑΡΤΗΣΗ: ΤΡΙΓ/ΚΟ ΔΥΚΤΙΟ ΓΥΣ
ΥΨΟΜΕΤΡΙΚΗ ΑΦΕΤΗΡΙΑ :
ΜΕΘΟΔΟΣ ΑΠΟΤΥΠΩΣΗΣ : ΦΩΤ/ΚΑ ΔΙΑΓΡΑΜΜΑΤΑ
ΧΡΟΝΟΛΟΓΙΑ ΑΠΟΤΥΠΩΣΗΣ : ΧΡΟΝΟΣ ΛΗΨΗΣ Α/Φ 8/5/96


ΚΛΙΜΑΚΑ		ΑΡ. ΣΧΕΔΙΟΥ
1:1000		6


(7)

Χ=622600


	ΑΙΓΙΑΛΟΣ			ΠΑΡΑΛΙΑ	
	Χ	ψ		Χ	Ψ
1	620528.599	4102135.975	1'	620536.737	4102141.803
2	620554.353	4102096.203	2'	620562.183	4102102.505
3	620584.337	4102065.946	3'	620592.071	4102072.345
4	620600.834	4102041.919	4'	620608.842	4102047.919
5	620618.956	4102019.700	5'	620626.704	4102026.019
6	620635.411	4101999.523	6'	620644.011	4102004.797
7	620644.069	4101979.930	7'	620652.474	4101985.645
8	620680.705	4101942.754	8'	620688.285	4101949.306
9	620708.111	4101906.515	9'	620715.155	4101913.777
10	620739.947	4101883.929	10'	620746.809	4101891.320
11	620772.896	4101844.115	11'	620780.599	4101850.490
12	620799.846	4101811.555	12'	620807.611	4101817.864
13	620840.010	4101761.043	13'	620847.574	4101767.595
14	620876.646	4101722.170	14'	620884.165	4101728.770
15	620896.799	4101697.501	15'	620904.314	4101704.105
16	620927.382	4101665.125	16'	620933.964	4101672.718
17	620960.949	4101641.438	17'	620967.673	4101648.930
18	620986.641	4101612.295	18'	620993.820	4101619.269
19	621014.932	4101585.858	19'	621021.872	4101593.057
20	621034.828	4101566.071	20'	621041.461	4101573.575
21	621060.818	4101545.681	21'	621066.834	4101553.669
22	621088.608	4101525.587	22'	621093.720	4101534.228
23	621110.104	4101515.406	23'	621116.386	4101523.494
24	621130.067	4101491.334	24'	62[illegible].344	4101498.221
25	621145.518	4101477.013	25'	621151.048	4101485.520
26	621167.384	4101467.320	26'	621174.464	4101475.473
27	621189.577	4101438.872	27'	6211[illegible].850	4101445.830
28	621215.030	4101417.814	28'	621220.705	4101426.095
29	621242.047	4101402.685	29'	621247.996	4101410.813
30	621264.736	4101381.413	30'	621270.944	4101389.299
31	621324.500	4101342.000	31'	621329.980	4101350.365
32	621368.300	4101313.500	32'	621373.530	4101322.027
33	621422.000	4101282.500	33'	621426.803	4101291.274
34	621463.100	4101261.200	34'	621468.704	4101269.559
35	621507.000	4101224.000	35'	621513.638	4101231.482
36	621535.000	4101198.000	36'	621541.645	4101205.476
37	621587.900	4101153.000	37'	621594.246	4101160.731
38	621644.100	4101108.500	38'	621652.804	4101114.364
39	621652.000	4101081.500	39'	621660.840	4101086.897
40	621693.100	4101042.500	40'	621699.862	4101049.869
41	621733.100	4101007.000	41'	621739.349	4101014.824
42	621761.000	4100987.000	42'	621767.285	4100994.798
43	621792.100	4100958.900	43'	621798.998	4100966.145
44	621825.900	4100925.000	44'	621833.924	4100931.116
45	621859.000	4100867.000	45'	621867.132	4100872.926
46	621890.100	4100833.000	46'	621896.864	4100840.422
47	621937.500	4100797.100	47'	621943.609	4100805.017
48	621977.700	4100765.500	48'	621985.276	4100772.264
49	621999.000	4100731.000	49'	622007.605	4100736.097
50	622030.800	4100675.000	50'	622040.217	4100678.668
51	622042.200	4100625.500	51'	622051.651	4100629.022
52	622069.000	4100574.900	52'	622077.577	4100580.072
53	622097.900	4100532.500	53'	622106.771	4100537.240
54	622123.500	4100469.000	54'	622132.722	4100472.869
55	622144.000	4100422.000	55'	622153.061	4100426.238
56	622166.500	4100377.000	56'	622175.201	4100381.959
57	622200.000	4100325.000	57'	622208.583	4100330.142
58	622219.500	4100293.500	58'	622226.085	4100298.639
59	622235.900	4100264.900	59'	622244.672	4100269.825
60	622255.100	4100225.800	60'	622264.333	4100229.684
61	622278.900	4100158.500	61'	622288.084	4100162.524
62	622309.800	4100100.000	62'	622318.732	4100104.501
63	622323.000	4100072.500	63'	622331.787	4100077.303
64	622348.000	4100032.000	64'	622356.381	4100037.461
65	622390.600	4099970.000	65'	622399.114	4099975.268
66	622410.000	4099935.000	66'	622418.548	4099940.206
67	622425.000	4099912.500	67'	622433.528	4099917.736
68	622438.300	4099888.900	68'	622447.486	4099892.969
69	622447.900	4099860.000	69'	622457.733	4099862.120
70	622455.000	4099791.900	70'	622464.957	4099792.834
71	622458.000	4099755.900	71'	622467.969	4099756.691
72	622463.000	4099689.500	72'	622472.951	4099690.526
73	622468.900	4099644.500	73'	622479.036	4099644.112
74	622457.900	4099592.100	74'	622467.515	4099589.229
75	622446.500	4099563.000	75'	622455.267	4099557.963
76	622426.000	4099537.100	76'	622433.434	4099530.379
77	622396.000	4099508.000	77'	622403.928	4099501.759
78	622378.000	4099477.500	78'	622386.762	4099472.671
79	622349.000	4099421.000	79'	622357.921	4099416.481
80	622341.000	4099405.00	80'	622348.604	4099397.847
81	622270.000	4099363.900	81'	622273.996	4099354.658
82	622244.000	4099356.100	82'	622246.873	4099346.522

ΠΑΛΑΙΟΣ ΑΙΓΙΑΛΟΣ		
	Χ	ψ
ΠΑ1	620542.300	4102141.0
ΠΑ2	620616.700	4102058.8
ΠΑ3	620663.600	4102008.8
ΠΑ4	620716.919	4101955.0
ΠΑ5	620783.603	4101871.1
ΠΑ6	620829.585	4101819.4
ΠΑ7	620877.000	4101764.2
ΠΑ8	620904.500	4101716.7
ΠΑ9	620980.400	4101700.6
ΠΑ10	621147.300	4101603.8
ΠΑ11	621201.000	4101573.8
ΠΑ12	621247.300	4101544.9
ΠΑ13	621287.300	4101520.0
ΠΑ14	621323.000	4101485.8
ΠΑ15	621382.700	4101450.0
ΠΑ16	621379.000	4101421.6
ΠΑ17	621453.300	4101343.2
ΠΑ18	621516.600	4101287.6
ΠΑ19	621577.100	4101241.7
ΠΑ20	621645.000	4101174.8
ΠΑ21	621703.500	4101124.8
ΠΑ22	621725.300	4101077.4
ΠΑ23	621805.700	4101000.0
ΠΑ24	621851.500	4100936.0
ΠΑ25	621887.800	4100896.8
ΠΑ26	621951.000	41008[illegible].1
ΠΑ27	621979.400	4100820.0
ΠΑ28	621997.500	4100773.4
ΠΑ29	622008.800	4100752.6
ΠΑ30	622046.300	4100694.0
ΠΑ31	622061.700	4100628.0
ΠΑ32	622098.000	4100575.1
ΠΑ33	622123.000	4100507.80
ΠΑ34	622164.000	4100439.20
ΠΑ35	622187.300	4100382.00
ΠΑ36	622219.000	4100334.90
ΠΑ37	622233.600	4100283.00
ΠΑ38	622235.900	4100261.90

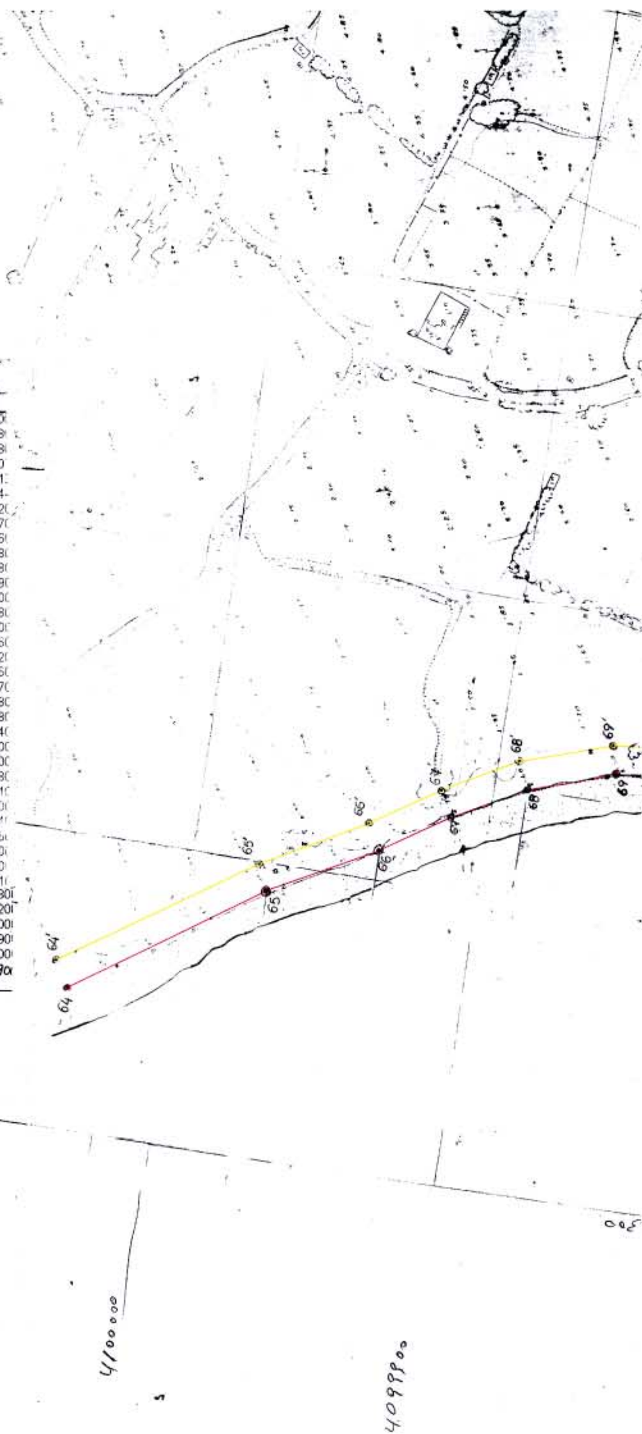

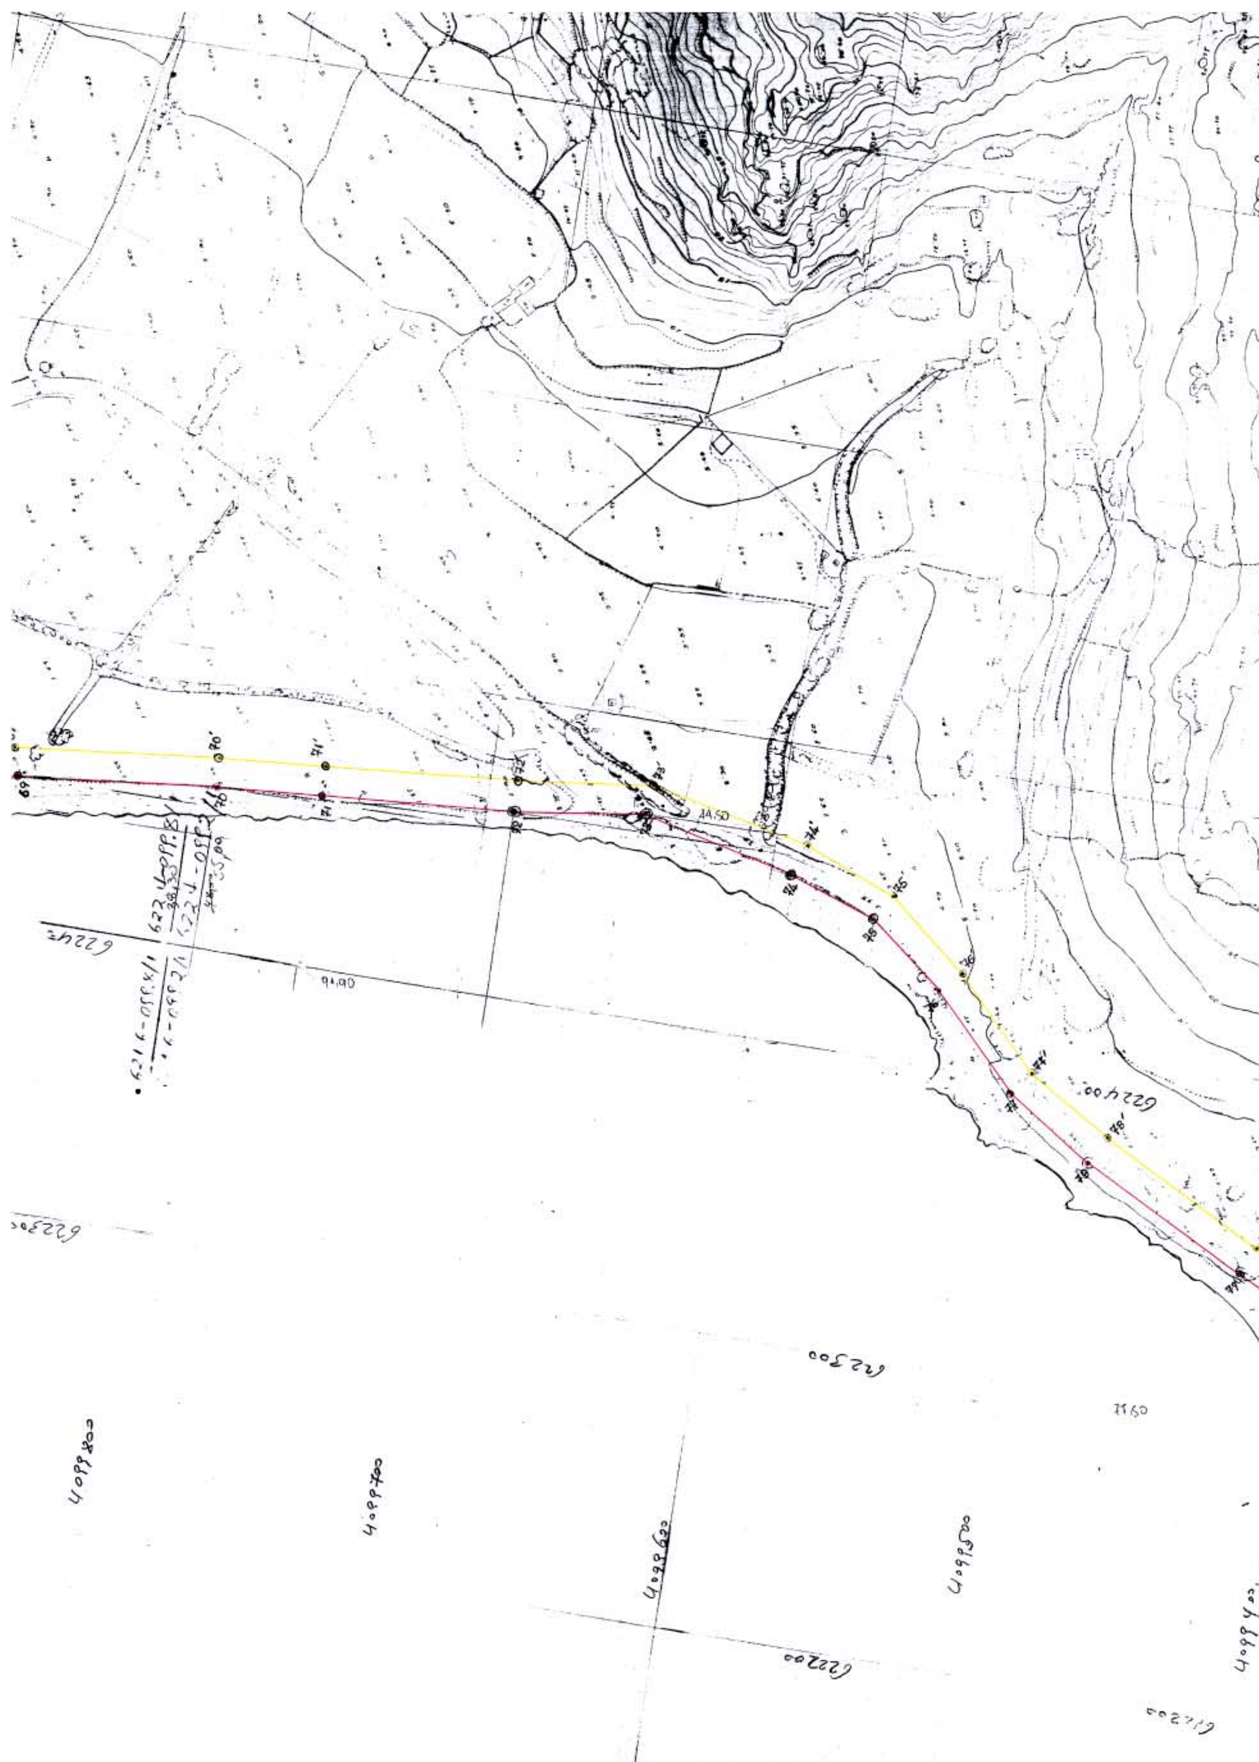



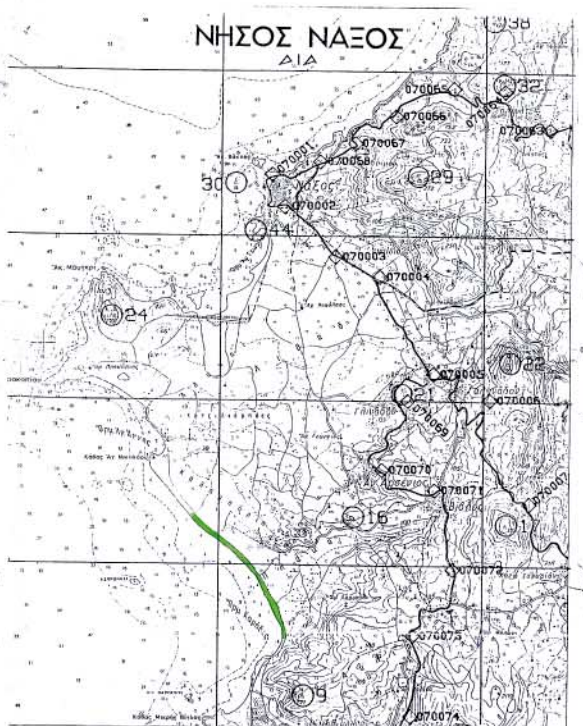

ΕΘΝΙΚΟ ΤΥΠΟΓΡΑΦΕΙΟ
Για τεχνικούς λόγους στο σχεδιάγραμμα
έγινε σμίκρυνση κατά ποσοστό 39 %

ΝΟΜΑΡΧΙΑ ΚΥΚΛΑΔΩΝ
Δ/ΝΣΗ ΤΕΧΝΙΚΩΝ ΥΠΗΡΕΣΙΩΝ

ΤΟΠΟΓΡΑΦΙΚΟ ΔΙΑΓΡΑΜΜΑ

ΚΑΘΟΡΙΣΜΟΥ ΟΡΙΩΝ ΑΙΓΙΑΛΟΥ - ΠΑΡΑΛΙΑΣ

ΠΕΡΙΟΧΗ ΜΑΡΑΓΚΑΣ-ΓΑΛΑΤΕΡΟΣ-ΧΑΡΑΚΑΣ
ΔΗΜΟΥ ΝΑΞΟΥ
ΝΟΜΟΥ ΚΥΚΛΑΔΩΝ

ΕΝΔΙΑΦΕΡΟΜΕΝΟΣ
ΔΗΜΟΣ ΝΑΞΟΥ

ΑΝΑΔΟΧΟΣ ΜΕΛΕΤΗΤΗΣ	ΥΠΟΓΡΑΦΗ	Ο ΣΥΝΤΑΞΑΣ	ΗΜΕΡΟΜΗΝΙΑ ΣΥΝΤΑΞΑΣ	ΥΠΟΓΡΑΦΗ
ΖΕΥΚΙΛΗΣ ΝΙΚΟΛΑΟΣ		Ε. ΖΕΥΚΙΛΗΣ ΝΙΚΟΛΑΟΣ	ΟΚΤΩΒΡΙΟΣ 2001	

ΖΕΥΚΙΛΗΣ ΝΙΚΟΛΑΟΣ ΤΟΠΟΓΡΑΦΟΣ ΜΗΧΑΝΙΚΟΣ ΕΜΠ ... 149 - ΙΛΙΟΝ

ΥΠΟΜΝΗΜΑ ΕΠΙΤΡΟΠΗΣ ΚΑΘΟΡΙΣΜΟΥ ΟΡΙΩΝ ΑΙΓΙΑΛΟΥ - ΠΑΡΑΛΙΑΣ

κόκκινη γραμμή - οριογραμμή Αιγιαλού
κίτρινη γραμμή - οριογραμμή Παραλίας
μπλε γραμμή - οριογραμμή παλαιού Αιγιαλού

Το παρόν τοπογραφικό διάγραμμα συνοδεύει την από 16-7-2002 Έκθεση της επιτροπής καθορισμού ορίων Αιγιαλού και Παραλίας

Οι κορυφογραμμές εξασφαλίζονται όπως σημειώνεται στο διάγραμμα από συν/νες ΕΓΣΑ

... υπάρχουν κτίσματα στην Ζώνη Παραλίας ΝΑΙ

Καθορίζεται ζώνη Παραλίας πλάτους 10 μ. για εξυπηρέτηση των σκοπών της παρ.1 του αρθ.7 Ν.2344/40

Η επιτροπή διεπίστωσε ότι ναι υπάρχει παλαιός Αιγιαλός.

Η ΕΠΙΤΡΟΠΗ

Ο ΠΡΟΕΔΡΟΣ	ΤΑ ΜΕΛΗ
ΠΡ/ΝΟΣ ΤΗΣ ΚΤΗΜΑΤΙΚΗΣ ΥΠΗΡΕΣΙΑΣ ΚΥΚΛΑΔΩΝ Στέλιος Σεζένιας	1. Αντώνης Παπαπαναγόπουλος Αρχ. Μηχ/κος Πολ. Γραφείου Νάξου 2. Αντ. Ζουρέπης Λιμενάρχης Νάξου

21-03

ΕΛΕΓΧΟΣ
Ελέγχθη επί τόπου για την ακρίβεια της αποτύπωσης
Τα διαγράμματα είναι φωτογραμμετρικά και ελήφθησαν από Α/Φ λήψης 8/5/96
Υπηρεσία: ΟΚΧΕ.

ΘΕΩΡΗΣΗ
Υπουργείο ΠΕΧΩΔΕ
Δ/νση Φωτογραμμετρίας ΥΚΧΕ
Αθήνα 2/7/2002
Ο Δ/ντής
Α. Ρενούνης

ΔΙΑΝΟΜΗ ΠΙΝΑΚΙΔΩΝ

1 2 3 4 5 6 7

ΤΡΙΓΩΝΟΜΕΤΡΙΚΗ ΕΞΑΡΤΗΣΗ: ΤΡΙΓ/ΚΟ ΔΥΚΤΙΟ ΓΥΣ
ΥΨΟΜΕΤΡΙΚΗ ΑΦΕΤΗΡΙΑ :
ΜΕΘΟΔΟΣ ΑΠΟΤΥΠΩΣΗΣ : ΦΩΤ/ΚΑ ΔΙΑΓΡΑΜΜΑΤΑ
ΧΡΟΝΟΛΟΓΙΑ ΑΠΟΤΥΠΩΣΗΣ : ΧΡΟΝΟΣ ΛΗΨΗΣ Α/Φ 8/5/96

ΚΛΙΜΑΚΑ		ΑΡ. ΣΧΕΔΙΟΥ
1 : 1000		7

(3)